
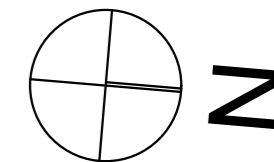


RZUT PIĘTRA SKALA 1:75

ZEST POWIERZCHNI PIĘTRA			
nr. pomieszczenia	nazwa pomieszczenia	powierzchnia >1.9m	pow. posadzki
1,01	KLATKA	4,01	4,01
1,02	PODDASZE	85,97	85,97
		89,98 m²	89,98 m²

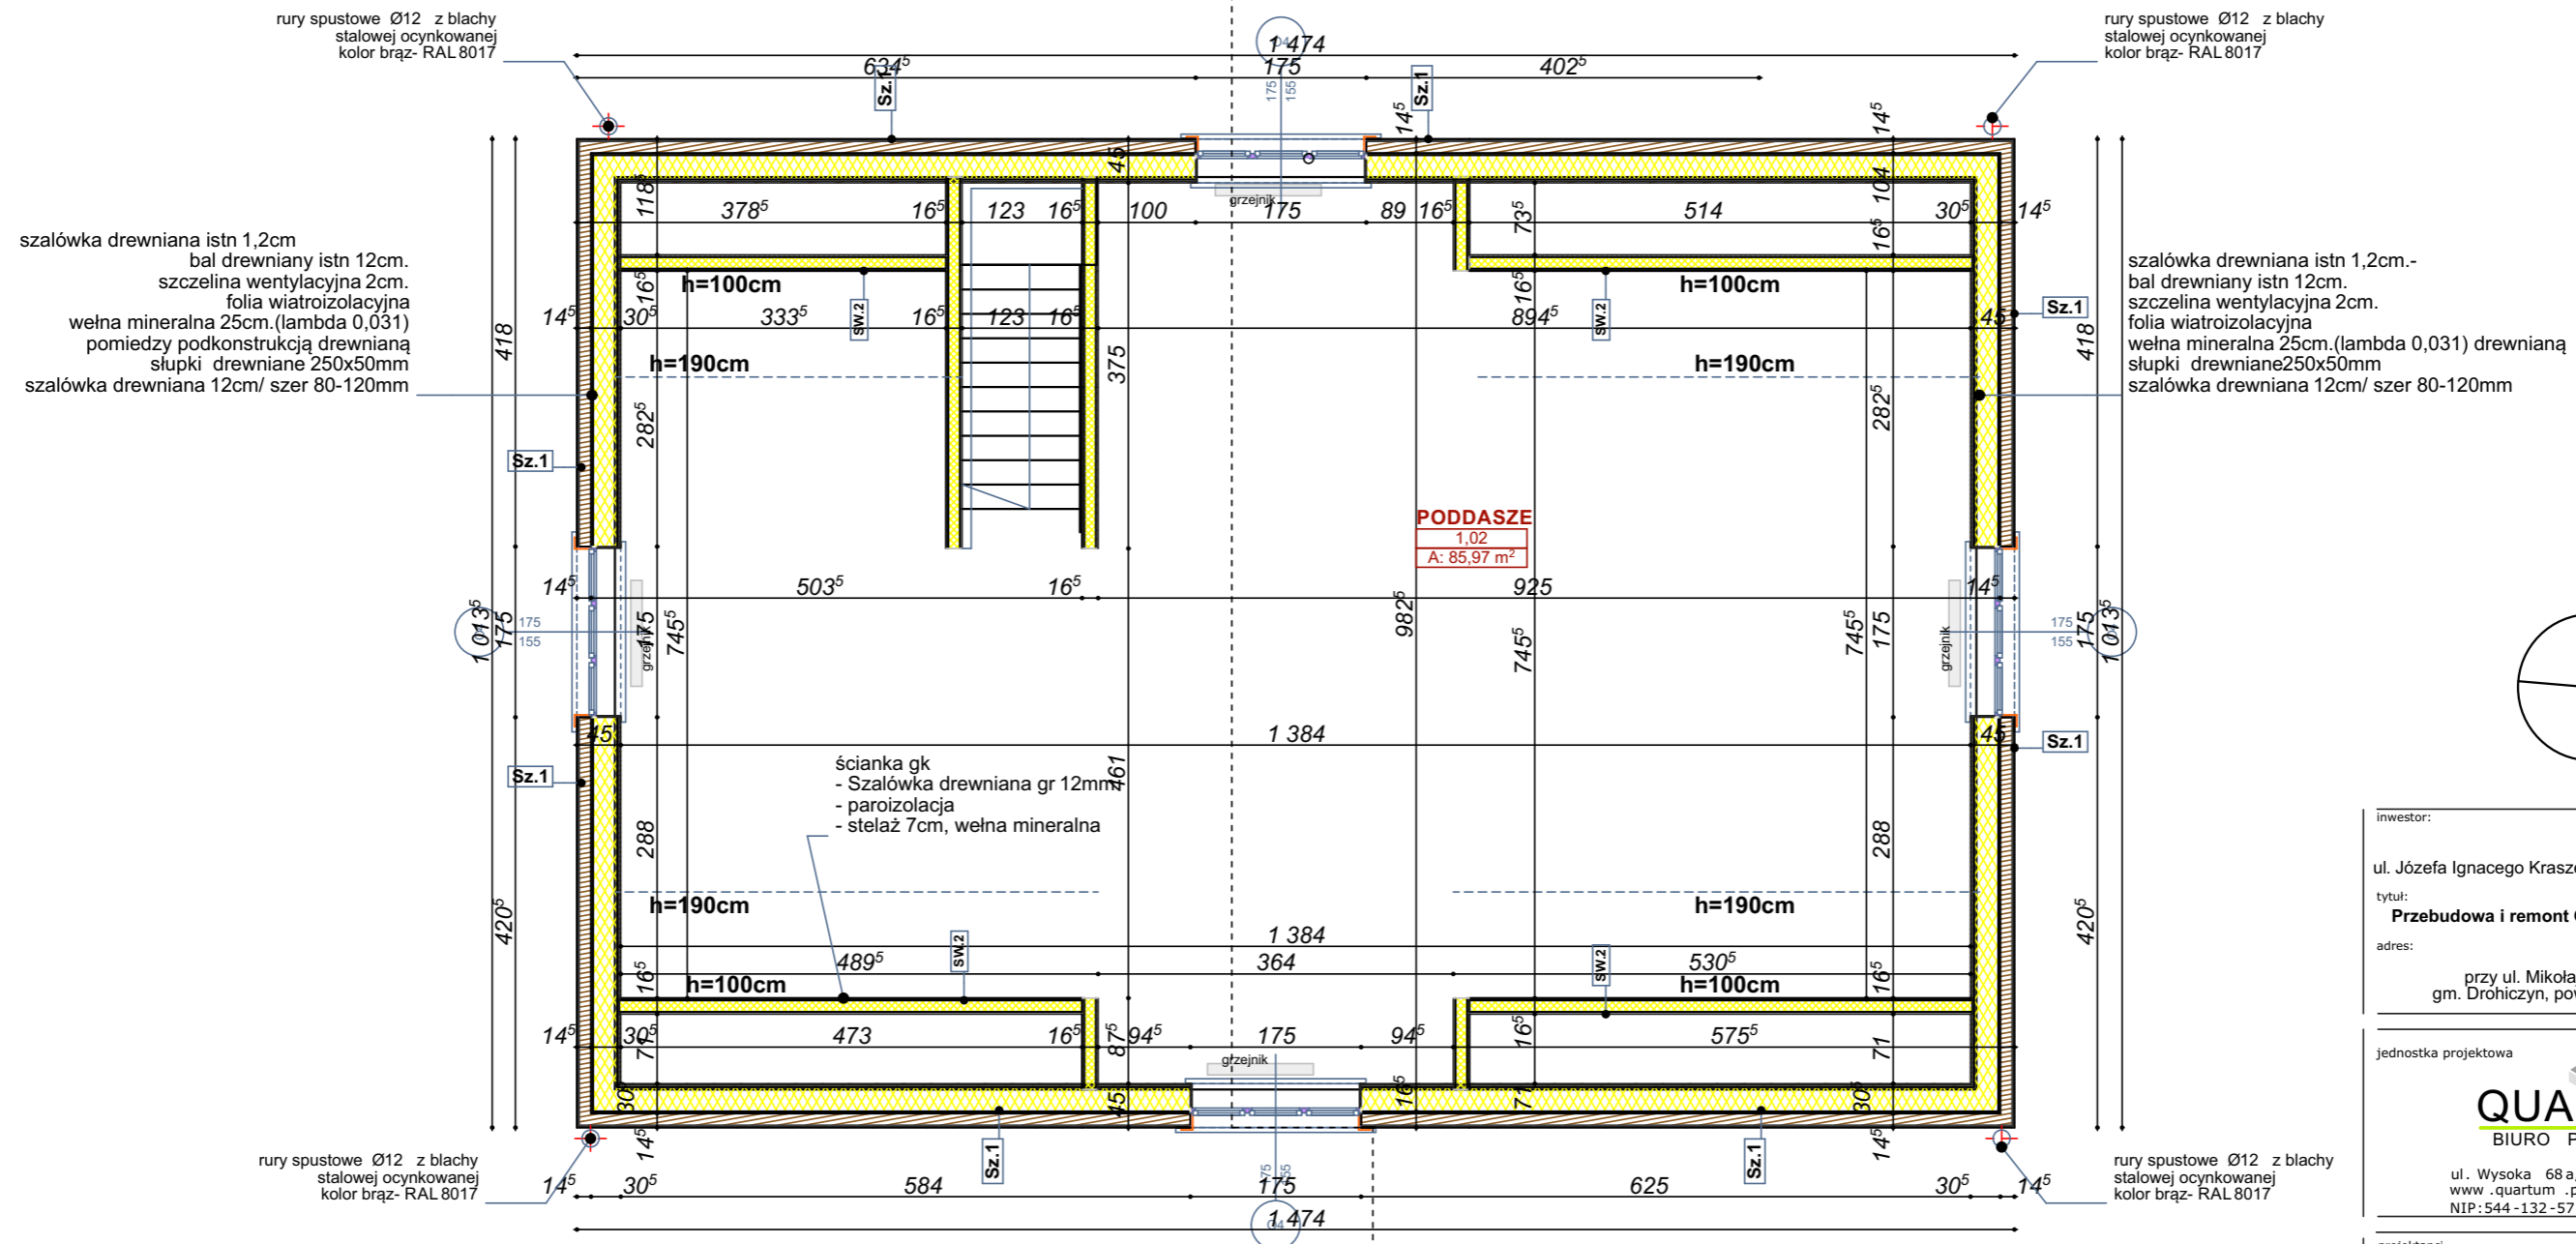

inwestor: **Gmina Drohiczyn**
Urząd Miejski w Drohiczynie
ul. Józefa Ignacego Kraszewskiego 6, 17-312 DROHICZYN

tytuł:
Przebudowa i remont Ośrodka Edukacji Ekologicznej

adres: dz. ew. 96,98/2,
przy ul. Mikołaja Kopernika 9 w Drohiczynie,
gm. Drohiczyn, pow. Siemiatycze, woj. Podlaskie

jednostka projektowa

QUARTUM
BIURO PROJEKTOWE

ul. Wysoka 68 a/6 17-300 Siemiatycze
www.quartum.pl, e:biuro@quartum.pl
NIP: 544-132-57-16, REGON 200418012

projektanci	
ARCHITEKTURA	mgr inż. arch. Cezary Jaszczółt BŁ PdOKK/123/2009
KONSTRUKCJA	
INSTALACJE SANITARNE	
INSTALACJE ELEKTRYCZNE	

nazwa rysunku: **RZUT PIĘTRA**

branża: **ARCHITEKTURA**

skala: **1:75**

nr rysunku: **PB/A/03.0**

faza projektu: **PROJEKT BUDOWLANY**

data: **06.03.2020**