


RZUT PRZYZIEMIA SKALA 1:75

ZESTAWIENIE POWIERZCHNI UŻYTKOWEJ PRZYZIEMIA		
nr. pomieszczenia	nazwa pomieszczenia	powierzchnia
0,01	SALA	70,01
0,02	ŁAZIENKA	6,90
0,03	POM. TECHNICZNE	4,91
		81,82 m²

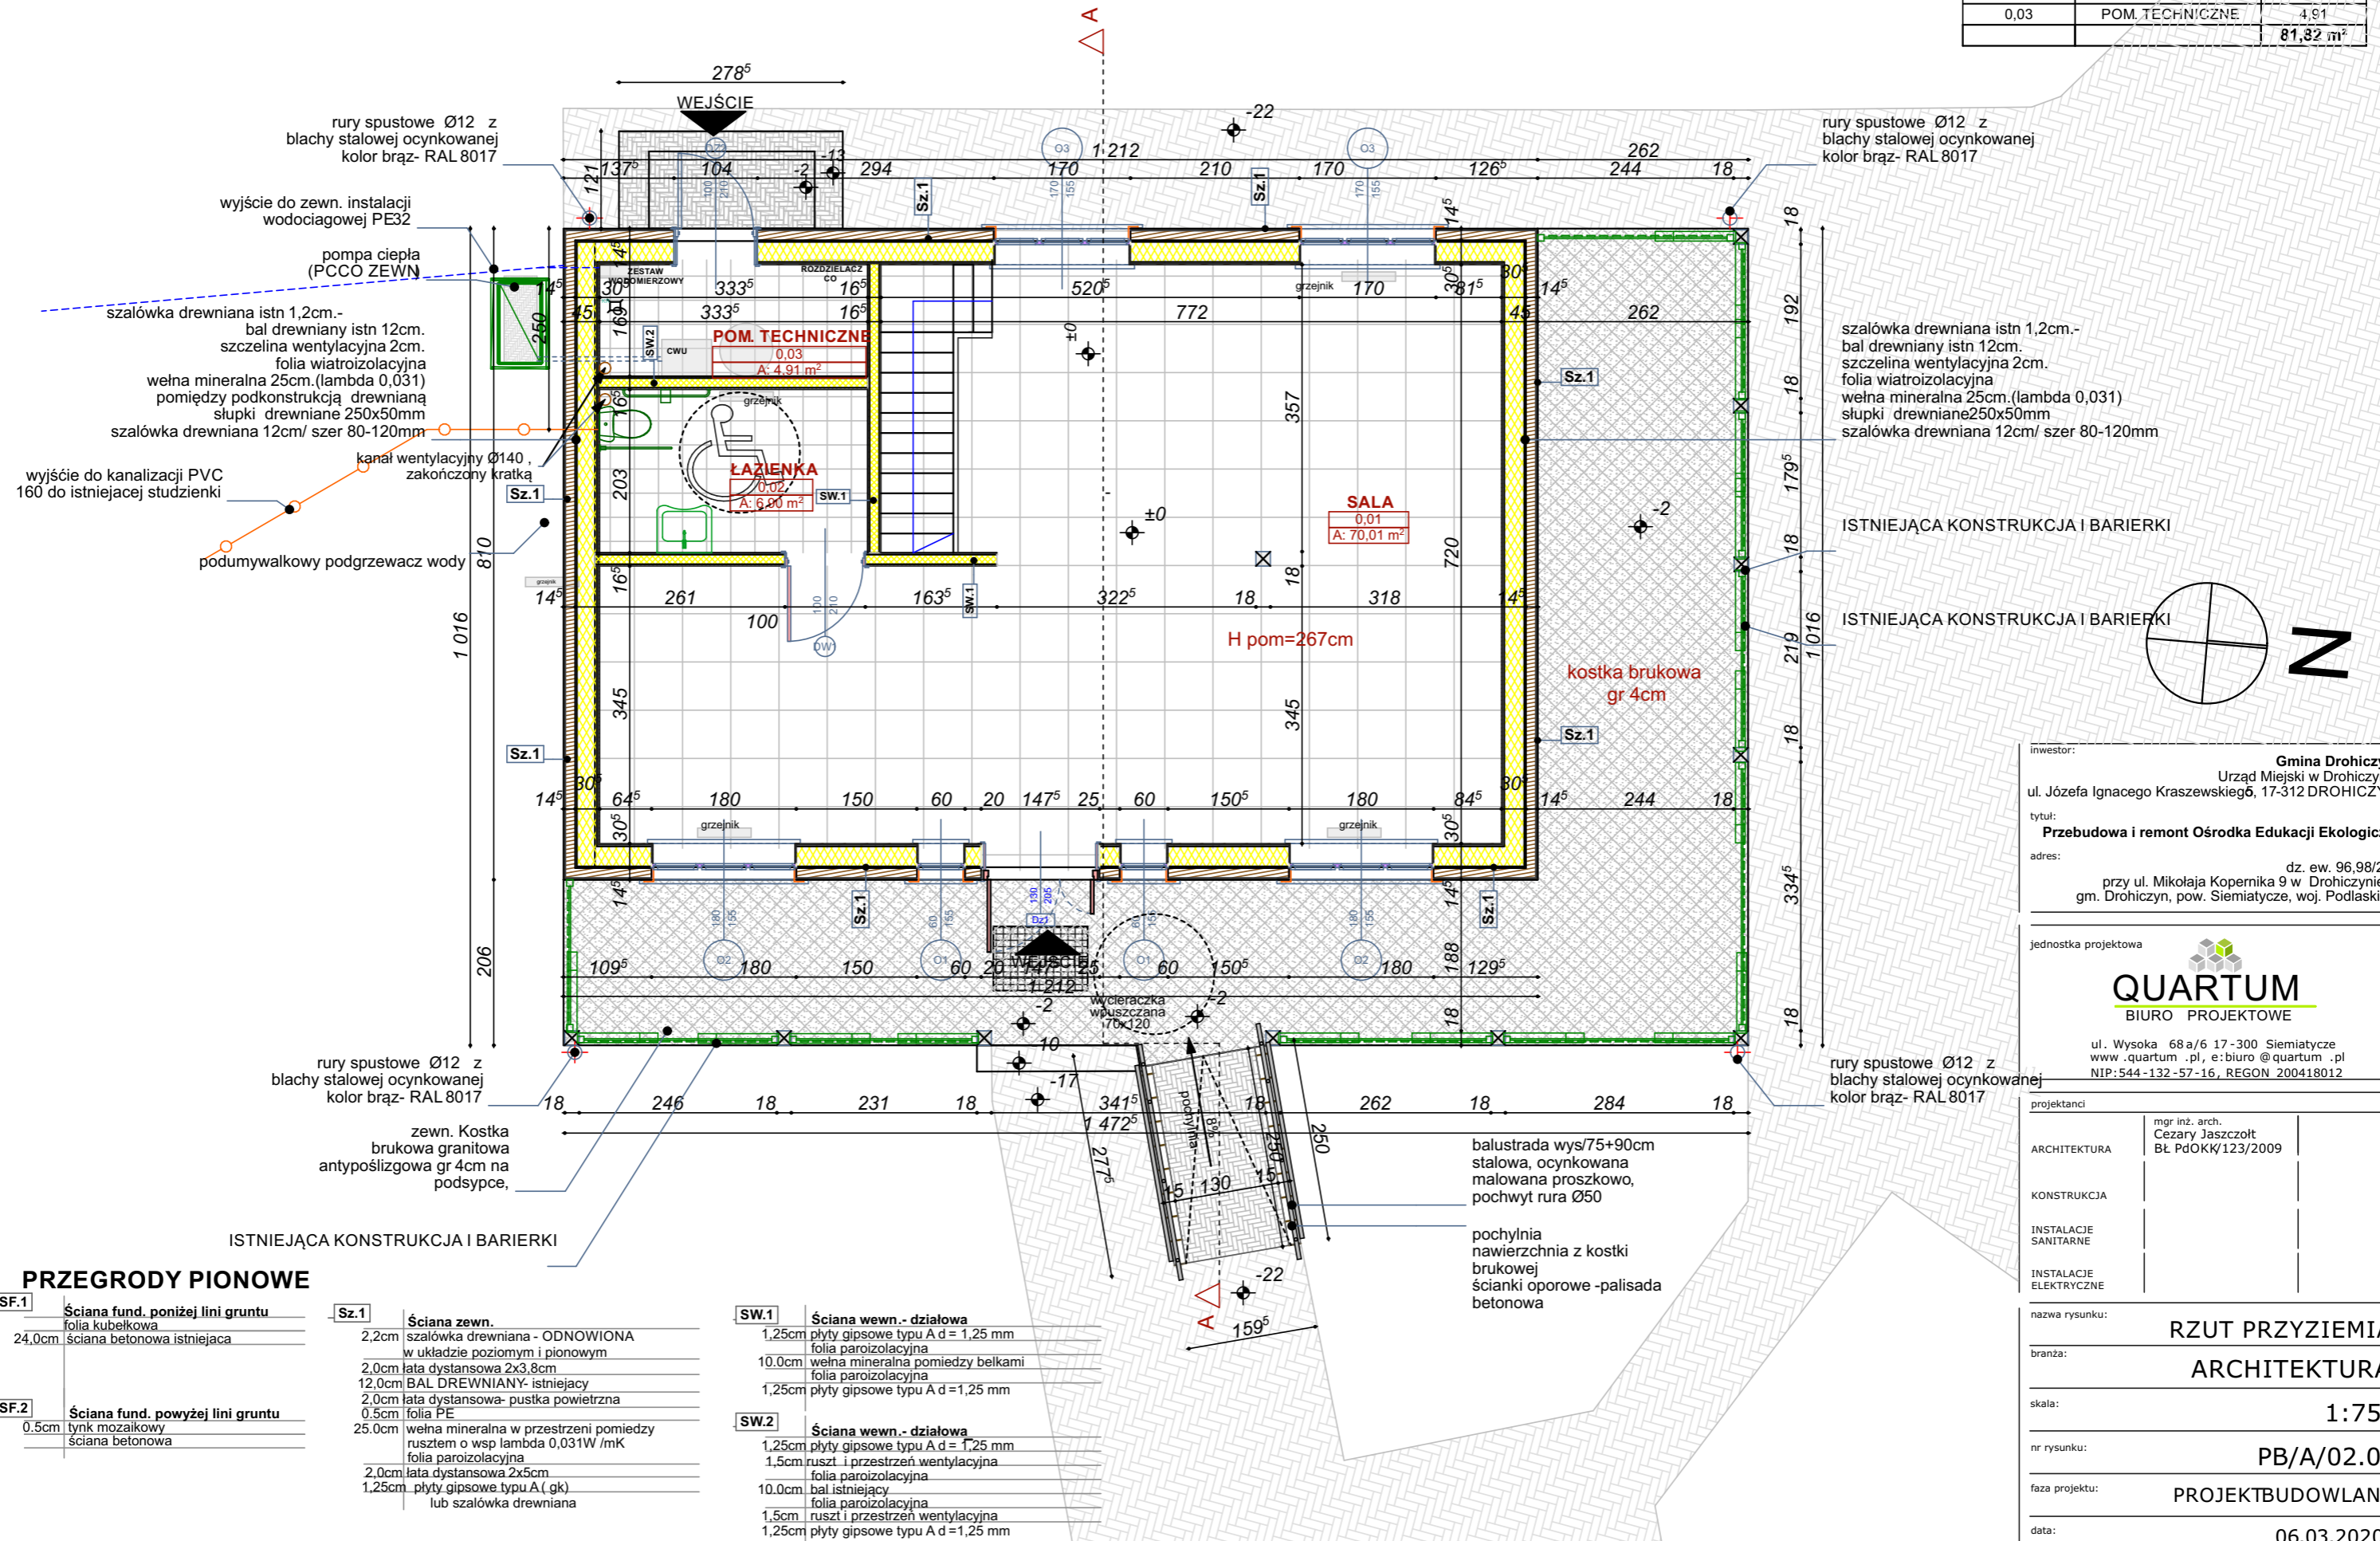

PRZEGRODY PIONOWE

SF.1	Ściana fund. poniżej linii gruntu folia kubelkowa 24,0cm ściana betonowa istniejąca	Sz.1	Ściana zewn. szalówka drewniana - ODNOWIONA w układzie poziomym i pionowym 2,0cm lata dystansowa 2x3,8cm 12,0cm BAL DREWNIANY- istniejący 2,0cm lata dystansowa- pustka powietrzna 0,5cm folia PE
SF.2	Ściana fund. powyżej linii gruntu 0,5cm tynk mozaikowy ściana betonowa	SW.1	Ściana wewn. - działowa 1,25cm płyty gipsowe typu A d = 1,25 mm folia paroizolacyjna 10,0cm wełna mineralna pomiędzy belkami folia paroizolacyjna 1,25cm płyty gipsowe typu A d = 1,25 mm
		SW.2	Ściana wewn. - działowa 1,25cm płyty gipsowe typu A d = 1,25 mm 1,5cm ruszt i przestrzeń wentylacyjna folia paroizolacyjna 10,0cm bal istniejący folia paroizolacyjna 1,5cm ruszt i przestrzeń wentylacyjna 1,25cm płyty gipsowe typu A d = 1,25 mm

inwestor: **Gmina Drohiczyń**
Urząd Miejski w Drohiczyń
ul. Józefa Ignacego Kraszewskiego 6, 17-312 DROHICZYŃ

tytuł: **Przebudowa i remont Ośrodka Edukacji Ekologicznej**

adres: dz. ew. 96,98/2,
przy ul. Mikołaja Kopernika 9 w Drohiczyń,
gm. Drohiczyń, pow. Siemiatyże, woj. Podlaskie

jednostka projektowa

QUARTUM
BIURO PROJEKTOWE

ul. Wysoka 68 a/6 17-300 Siemiatyże
www.quartum.pl, e:biuro@quartum.pl
NIP:544-132-57-16, REGON 200418012

projektanci	mgr inż. arch. Cezary Jaszczółt BŁ PdOKK/123/2009
ARCHITEKTURA	
KONSTRUKCJA	
INSTALACJE SANITARNE	
INSTALACJE ELEKTRYCZNE	

nazwa rysunku: **RZUT PRZYZIEMIA**

branża: **ARCHITEKTURA**

skala: **1:75**

nr rysunku: **PB/A/02.0**

faza projektu: **PROJEKT BUDOWLANY**

data: **06.03.2020**