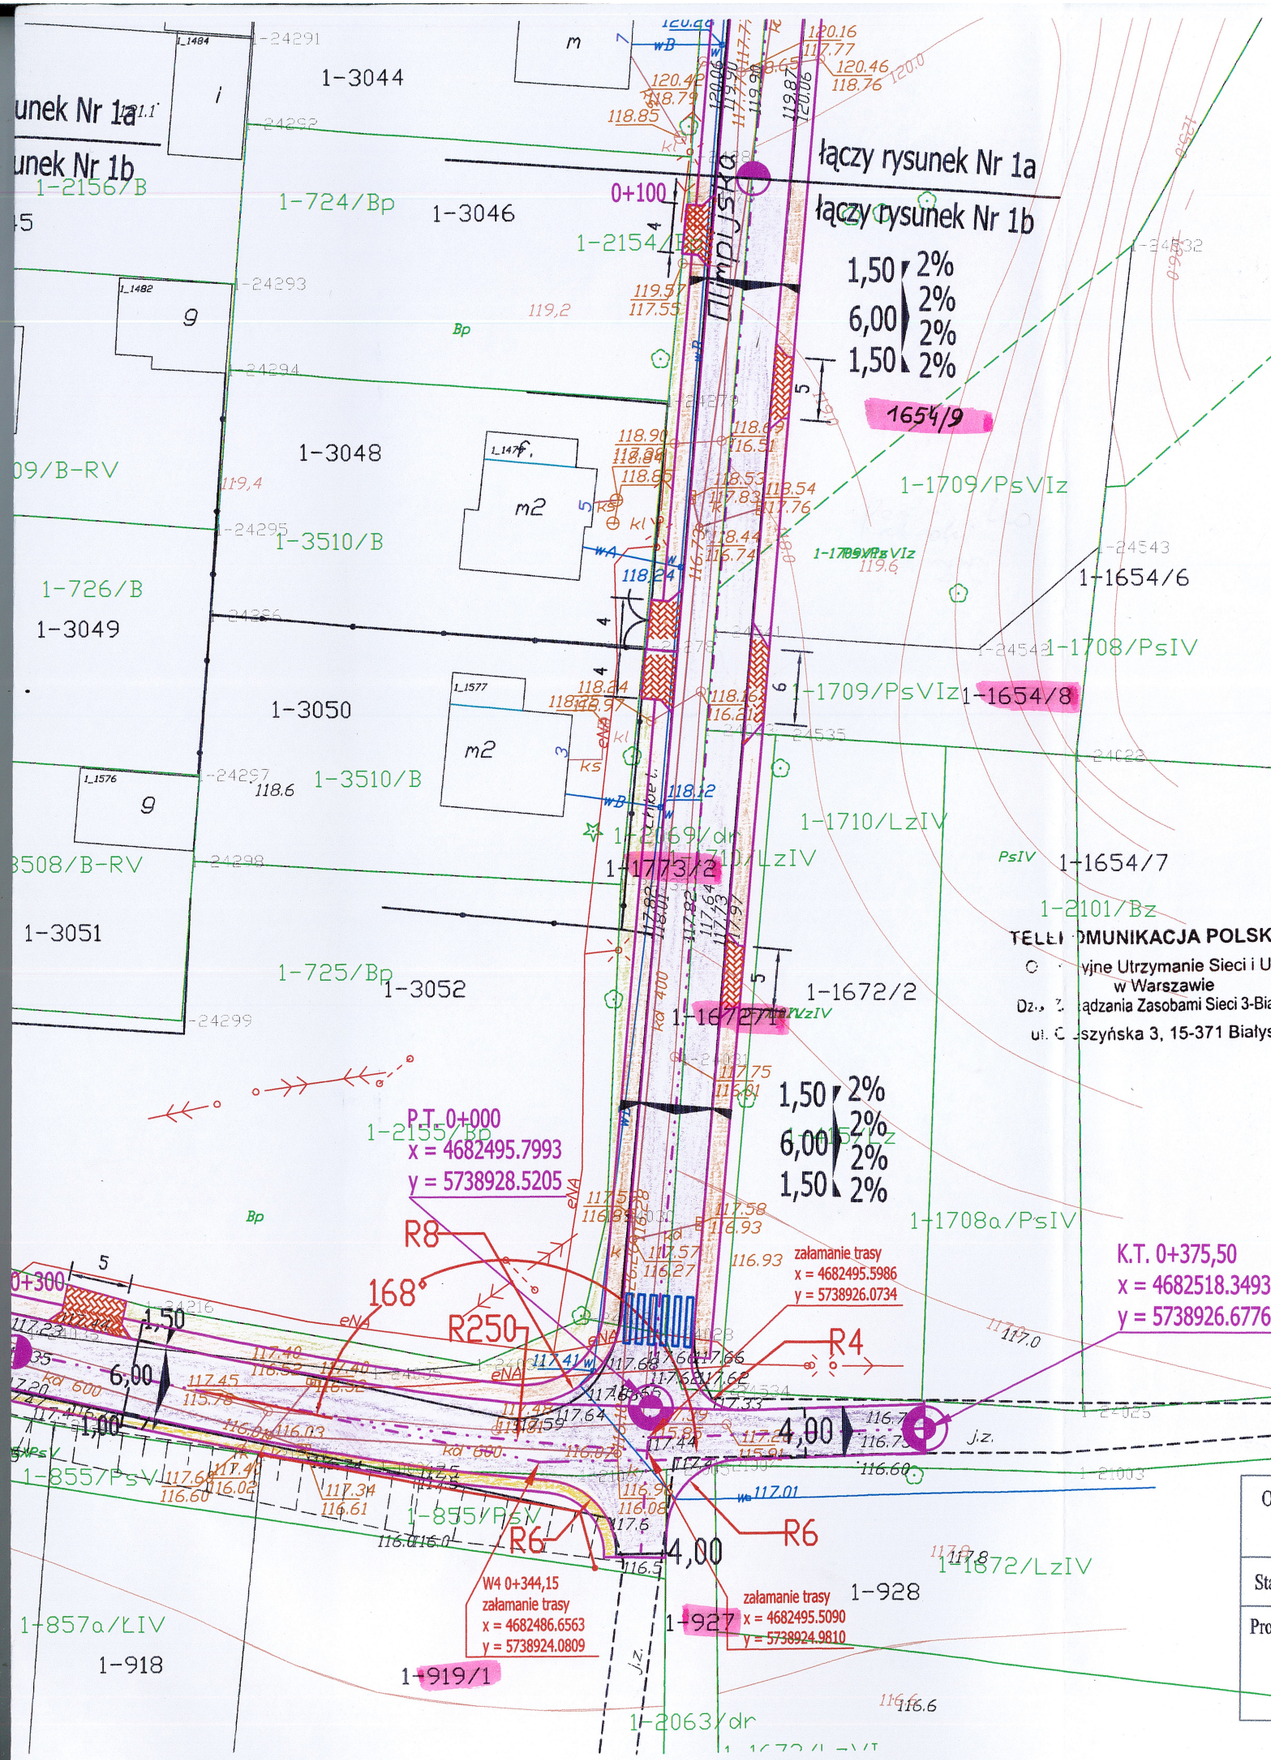

GMINNY ZAKŁAD
GOSPODARKI KOMUNALNEJ
w Drohiczynie
17 - 312 Drohiczyn, ul. Monterska 7
tel. (0 85) 655 70 39
NIP: 544-14-15-158, REG. 050436589

Uzgodniono bez uwag w zakresie kanalizacji sanitarnej i sieci wodociągowej
24.08.2011

Dyrektor
inż. Wojciech Wietoszko

Zakład Sieci Bielsk Podlaski
uzgadnia zabezpieczenie kabli SN i nN
przy skrzyżowaniu z ...rozbudowaną ul. Kramczewskiej, Al. Jaćwieży, Olimpijskiej, Konopnickiej, Słowackiego w Drohiczynie
na następujących warunkach:
1. Kable w miejscach skrzyżowania zabezpieczyć
przepustami dwudzielnymi z polietylenu
2. Prace ziemne w odległości 1,5 m od kabli
prowadzić ręcznie pod nadzorem pracownika
ZS Bielsk Podlaski.
3. W przypadku podnoszenia kabla i wykonywania
jakichkolwiek prac na kablu należy uzyskać
zgodę i nadzór pracownika ZS Bielsk Podlaski
4. Wszelkie konsekwencje finansowe i prawne
w przypadku uszkodzenia naszych urządzeń
ponosi inwestor inwestycji podstawowej.

Uzgodniono bez uwag w zakresie kanalizacji deszczowej
24.08.2011 r.
INSPEKTOR
ds. Zagospodarowania Przestrzennego,
Inwestycji i Budownictwa
mgr inż. Arkadiusz Żero

5. Prace budowlane w zbliżeniu do napowietrznych linii nN, SN i WN wykonywać z zachowaniem wymogów BHP zgodnie z PN-E 05100-1:1998r.

Uzgodnienie dotyczy rys. nr 1a i 1b; 1c i 1d

PGE Dystrybucja S.A.
Oddział Białystok
Zakład Sieci Bielsk Podlaski
Wydział Rozwoju i Przyłączania do Sieci
Kierownik
Jerzy Adamiuk

TELEKOMUNIKACJA POLSKA SA
...yjne Utrzymanie Sieci i Usług
w Warszawie
Dz... ądzania Zasobami Sieci 3-Białystok
ul. C...szyńska 3, 15-371 Białystok

Uzgodniono projekt drogowy ...rozbudowy ulic Kramczewskiej, Al. Jaćwieży, Olimpijskiej, Konopnickiej, Słowackiego w Drohiczynie
...ce następującymi warunkami:
- prace ziemne w pobliżu istniejących urządzeń telekomunikacyjnych wykonać recznie,
- zachować minimum 0,6m przykrycia urządzeń telekomunikacyjnych,
- w przypadku braku wymaganej głębokości naszych urządzeń należy w obecności pracownika ...wykonać ich regulację,
- wykonać regulację studni telefonicznych,
- zagęszczanie gruntu wykonać w taki sposób, aby nie uszkodzić urządzeń telekomunikacyjnych wszelkie konsekwencje finansowe i prawne w przypadku uszkodzenia naszych urządzeń ponosi inwestor inwestycji podstawowej.

Uzgodnienie dotyczy rys. nr 1a ÷ 1d
085 664 84 94
Uzgodnienie techn. RC/307/2011
Białystok, 08.08.2011
Jan Stepaniuk

projektowana naw. bitumiczna
projektowany chodnik z kostki brukowej betonowej gr. 6cm
projektowane wjazdy z kostki brukowej betonowej gr. 8cm
projektowana opaska żwirowa
projektowany zieleniec
linia energetyczna
linia wodociągowa
linia telefoniczna
pas drogowy

PROJEKTOWANIE I NADZÓR BUDOWY DRÓG I MOSTÓW
Zbigniew Radziszewski
18-230 Ciechanowiec, ul. Parkowa 2A
tel. 086 277 10 64
NIP 722-111-67-04 REG. 450162079

Za zgodność z oryginałem
dnia 22-07-2011..
podpis .....

Obiekt:	Rozbudowa ulic Kramczewskiej, Al. Jaćwieży, Olimpijskiej, Konopnickiej, Słowackiego w m. Drohiczyn		PROJEKTOWANIE I NADZÓR BUDOWY DRÓG I MOSTÓW Zbigniew Radziszewski, 18-230 Ciechanowiec, ul. Parkowa 2a tel. (086) 2771 - 064 NIP: 722-111-67-04 regon 450162079			
Stadium:	Projekt zagospodarowania terenu					
Projektował:	Imię i nazwisko	Nr uprawnień	Podpis	Data	Skala	Nr rys.
	Mirosław Łuniewski	UAN.7342-108/94 Łom. 33/86	Mirosław Łuniewski Upraw. proj. i kierow. budowy Spec. konstr.-inżyn. w zakr. dróg Upr. Nr UAN.7342-108/94, Łom 33/86	19.07.2011r.	1:500	1a

SPRAWDZAJĄCY

mgr inż. Paweł Czerwacki
upr. z § 3 ust. 2 pkt 23
Zarzadz. Nr 195 Min. Kom.
Nr ewid. WZDP 59/69 W-wa