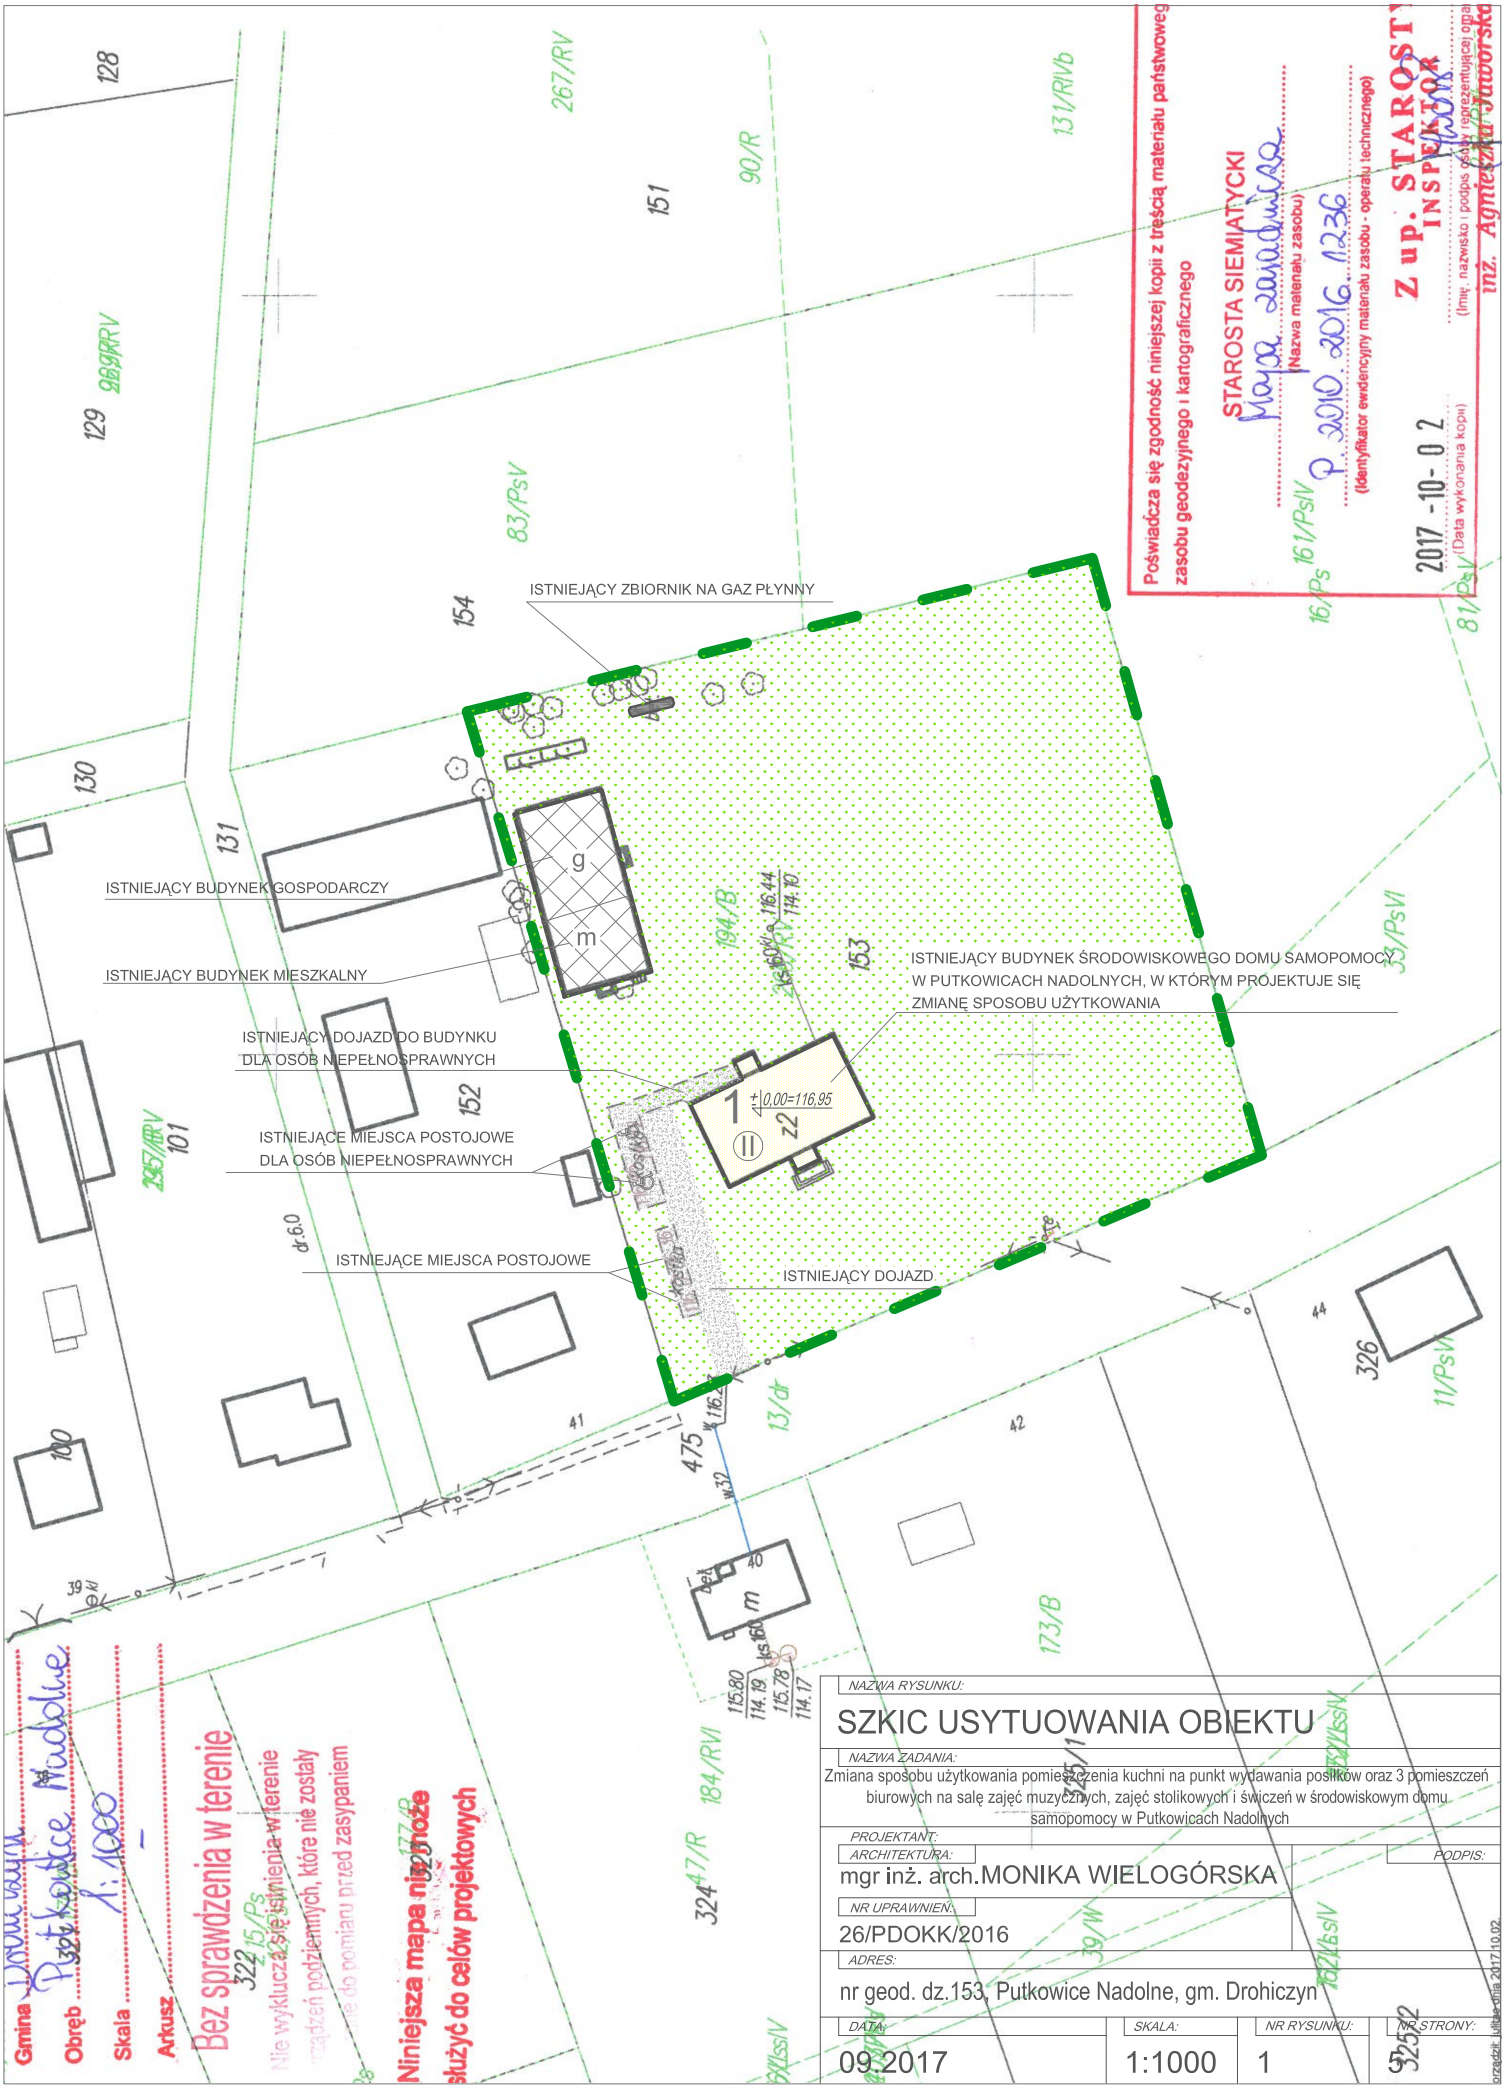

Poświadcza się zgodność niniejszej kopii z treścią materiału państwowego zasobu geodezyjnego i kartograficznego

STAROSTA SIEMIATYCKI

Maja Jaworowicz

(Nazwa materiału zasobu)

P.3010.2016.1236

(Identyfikator ewidencyjny materiału zasobu - operatu technicznego)

Z up. STAROSTY
INSPEKTOR
inż. Agnieszka Jaworska

2017 -10- 02

(Data wykonania kopii)

(Imię, nazwisko i podpis osoby reprezentującej organ)

NAZWA RYSUNKU: SZKIC USYTUOWANIA OBIEKTU			
NAZWA ZADANIA: Zmiana sposobu użytkowania pomieszczenia kuchni na punkt wydawania posiłków oraz 3 pomieszczeń biurowych na salę zajęć muzycznych, zajęć stolikowych i świczeń w środowiskowym domu samopomocy w Putkowicach Nadolnych			
PROJEKTANT: ARCHITEKTURA: mgr inż. arch. MONIKA WIELOGÓRSKA			PODPIS:
NR UPRAWNIEŃ: 26/PDOKK/2016			
ADRES: nr geod. dz.153, Putkowice Nadolne, gm. Drohiczyn			
DATA: 09.2017	SKALA: 1:1000	NR RYSUNKU: 1	NR STRONY: 5

Projekt budowlany 2017.10.02