



40
1 4 30 4 1

1 4 30 4 1

65
1 3 57 3 1

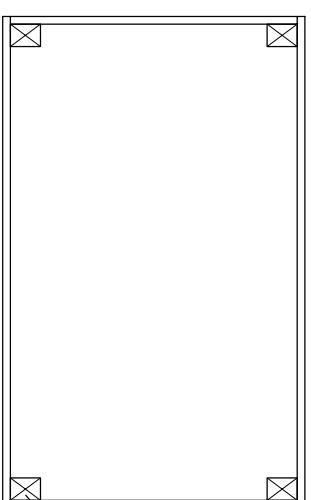


listwa gr 1x5cm
kantownica 3x4cm

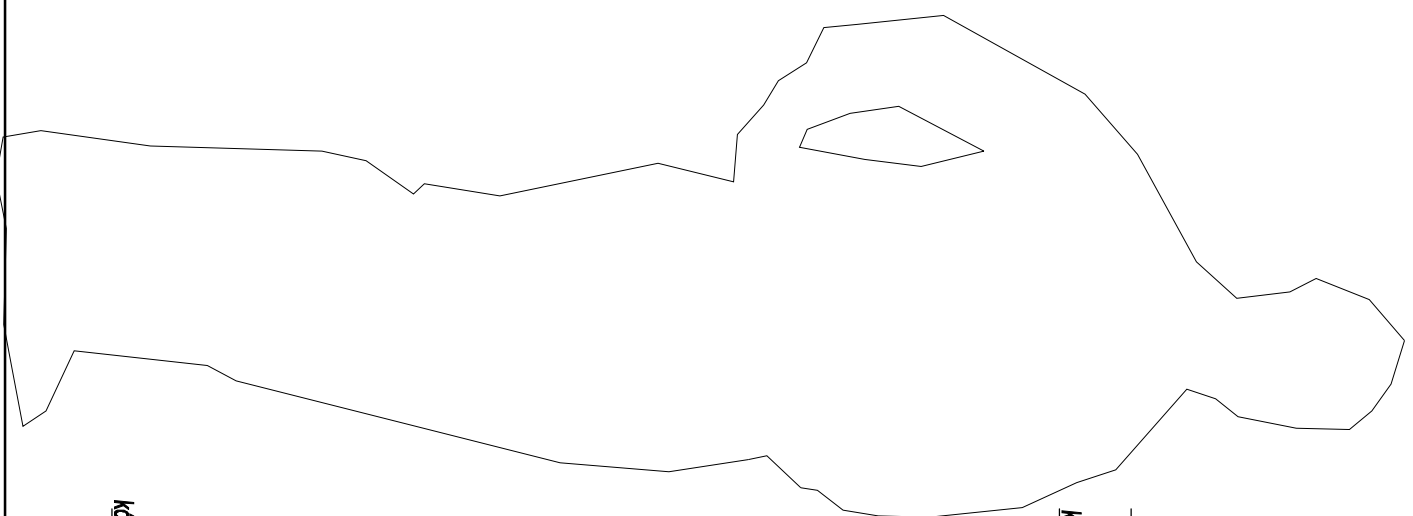


listwa gr 1x5cm
kantownica 3x4cm

kółko z hamulcem

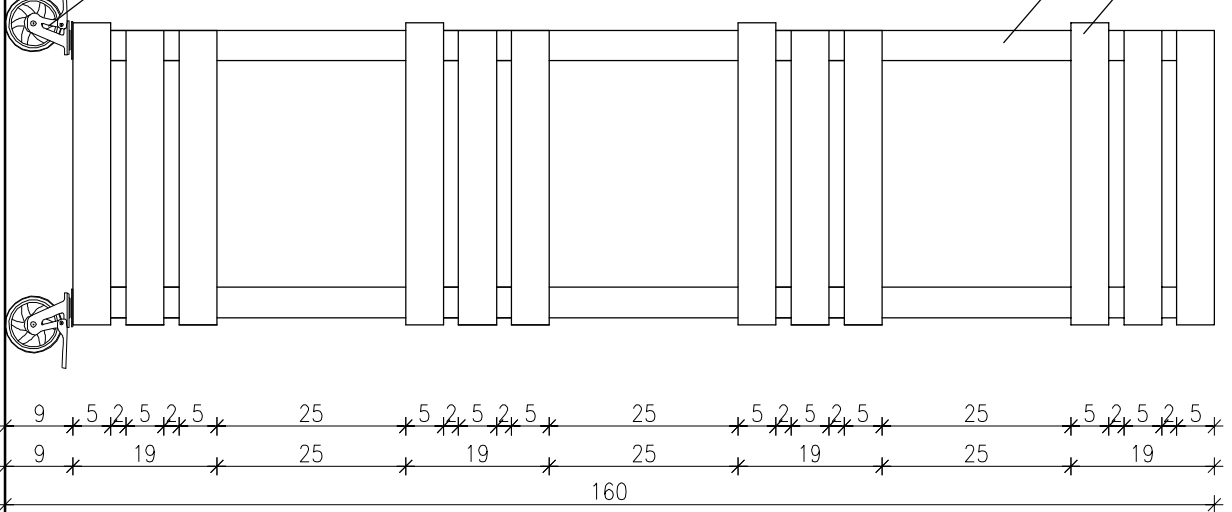

listwa gr 1x5cm
kantownica 3x4cm

kółko z hamulcem

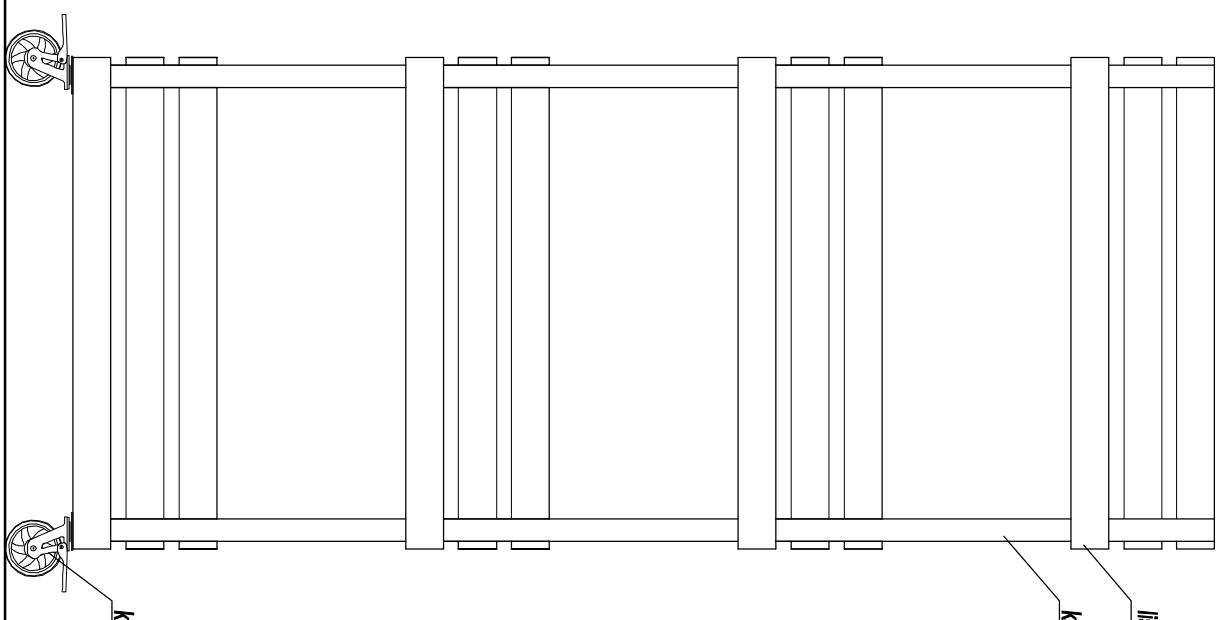

Regał projektowany jest z drewna świerkowego. Listwy w skrzyńkach o grubości 1 cm i szerokości 5 cm natomiast nogi regału o grubości 3x4 cm. Wszystkie elementy regału szlifowane czterostronnie. Regał z naturalnego drewna, musi być przystosowany do ekspozycji żywności.

PRACOWNIA SPICIE PROJEKTOWA	PRACOWNIA PROJEKTOWA SPICIE ANNA KONOPKO-GÓRSKA BIALYSTOK, UL. WOLODYJOWSKIEGO 69/46
INWESTYCA:	ROZBUDOWA TARGOWISKA MIEJSKIEGO W DROHICZYNIE NA DZIAŁCE O NR EWIDENCYJNYM 423/18
INWESTOR:	URZĄD MIEJSKI W DROHICZYNIE UL. KRASZEWSKIEGO 5, 17-312 DROHICZYN
PRZEDMIOT RYSUNKU:	STRAGAN DREWNIANY

FAZA			
ZESPÓŁ PROJEKTOWY			
PROJEKTANT	IMIĘ I NAZWISKO	NR UPB.	PODPIS
ARCHITEKTURA	mgr inż. arch. ANNA KONOPKO-GÓRSKA		
	mgr inż. arch. RADOSŁAW GÓRSKI		
SKALA:	DATA:	NR RYS.	INDEX STR.
1:10	14.08.2018	AW 18	AW