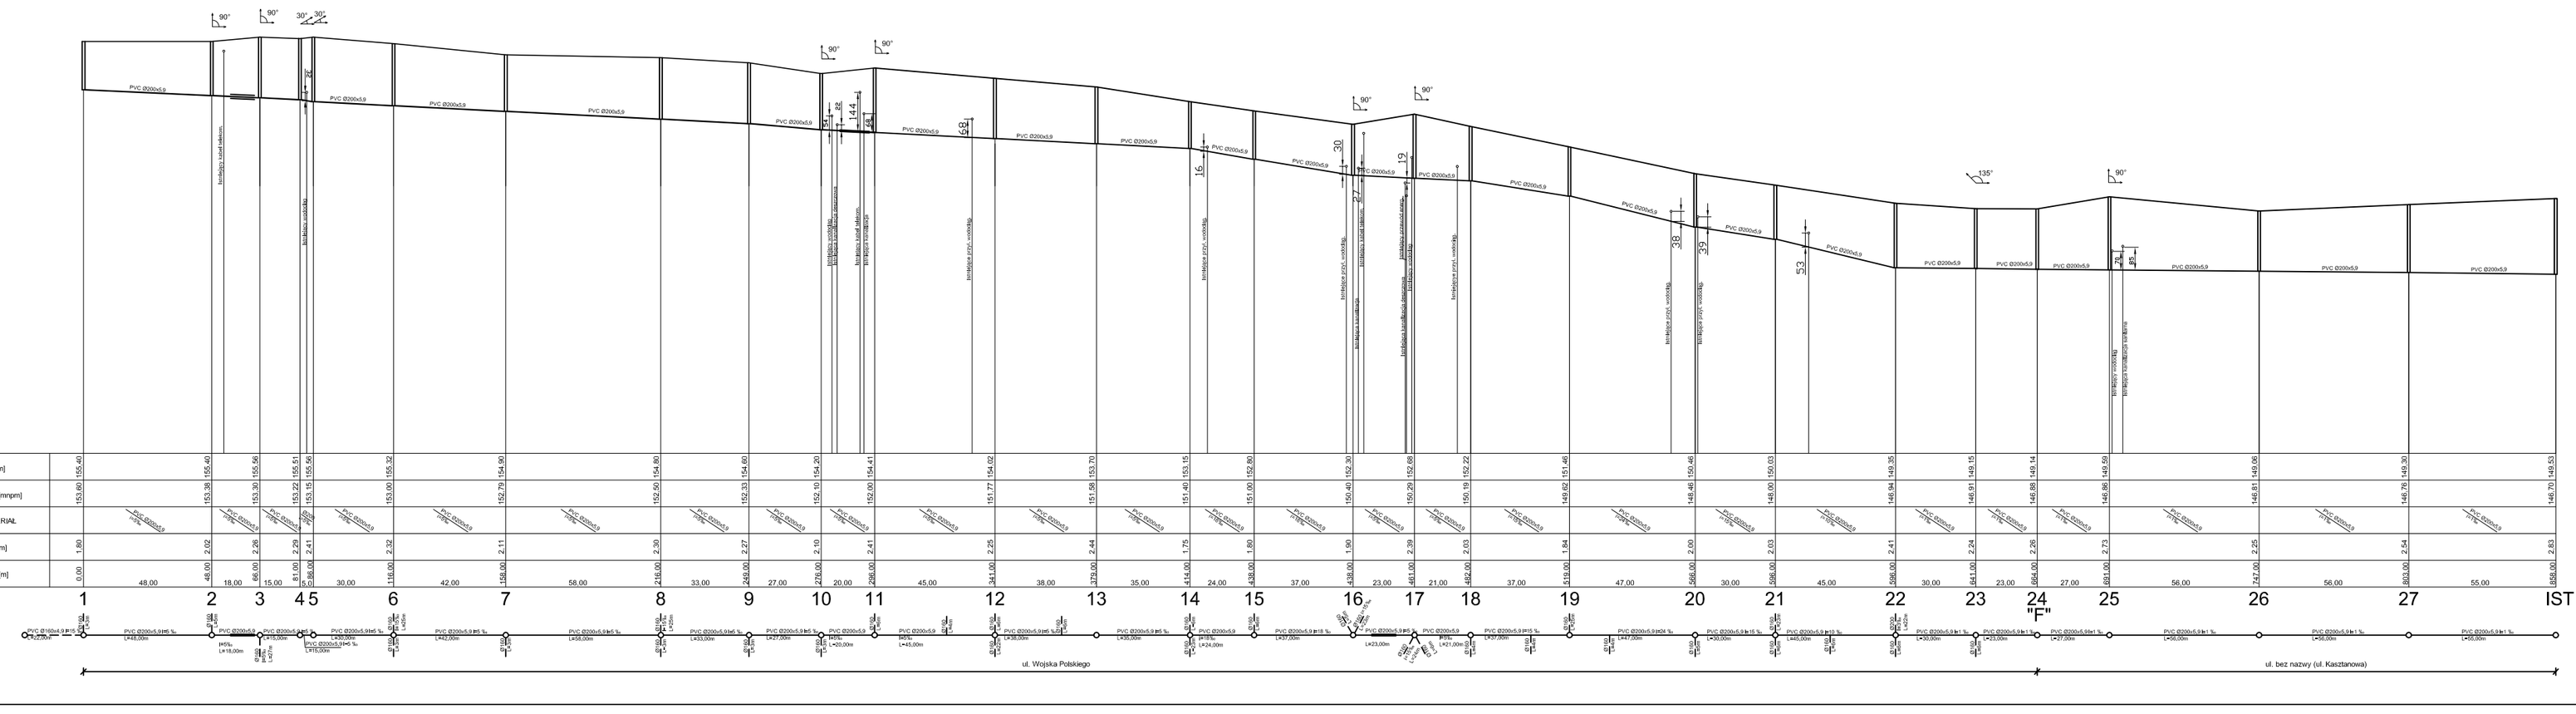

OBIEKT nazwa	Profil kanalizacji sanitarnej
ADRES obiektu	Drohiczyn ul. Wojska Polskiego, ul.bez nazwy (ul.Kasztanowa)
TYTUŁ rys.	Profil podłużny kanałów
SKALA rys.	1:1000/100
Branża sanitarna	Nr rys. 1
PROJEKTANT: mgr inż. Marta J. Juszczyńska specjalność instalacyjno-inżynier	NR UPRAWNIEŃ BL/100/94
SPRAWDZAJĄCY: mgr inż. Tadeusz Wyszkowski specjalność instalacyjno-inżynier	NR UPRAWNIEŃ BL/189/91
Podpis:	Data: 10.07.2009r.
Podpis:	Data: 10.07.2009r.