


 



# PROJEKT ZAGOSPODAROWANIA

cz. działki nr 1579/9 w Drohiczynie

Nazwa	Strefa bezpieczeństwa [m]	Ilość
1 Zestaw wielofunkcyjny czterowieżowy	11,4x12,2	1
2 Karuzela z kierownicą	5,5x6,0	1
3 Huśtawka wagowa dwuosobowa	3,5x6,0	1
4 Huśtawka podwójna	6,0x7,2	1
5 Bujak – motorek	2,2x2,7	1
6 Bujak – konik	2,2x2,7	1

## LEGENDA:

- A,....,D - zakres opracowania
-  - projektowany element placu zabaw
-  - wejście
-  - projektowane ogrodzenie
-  - projektowana pow. utwardzona z krawężnikiem gumowym

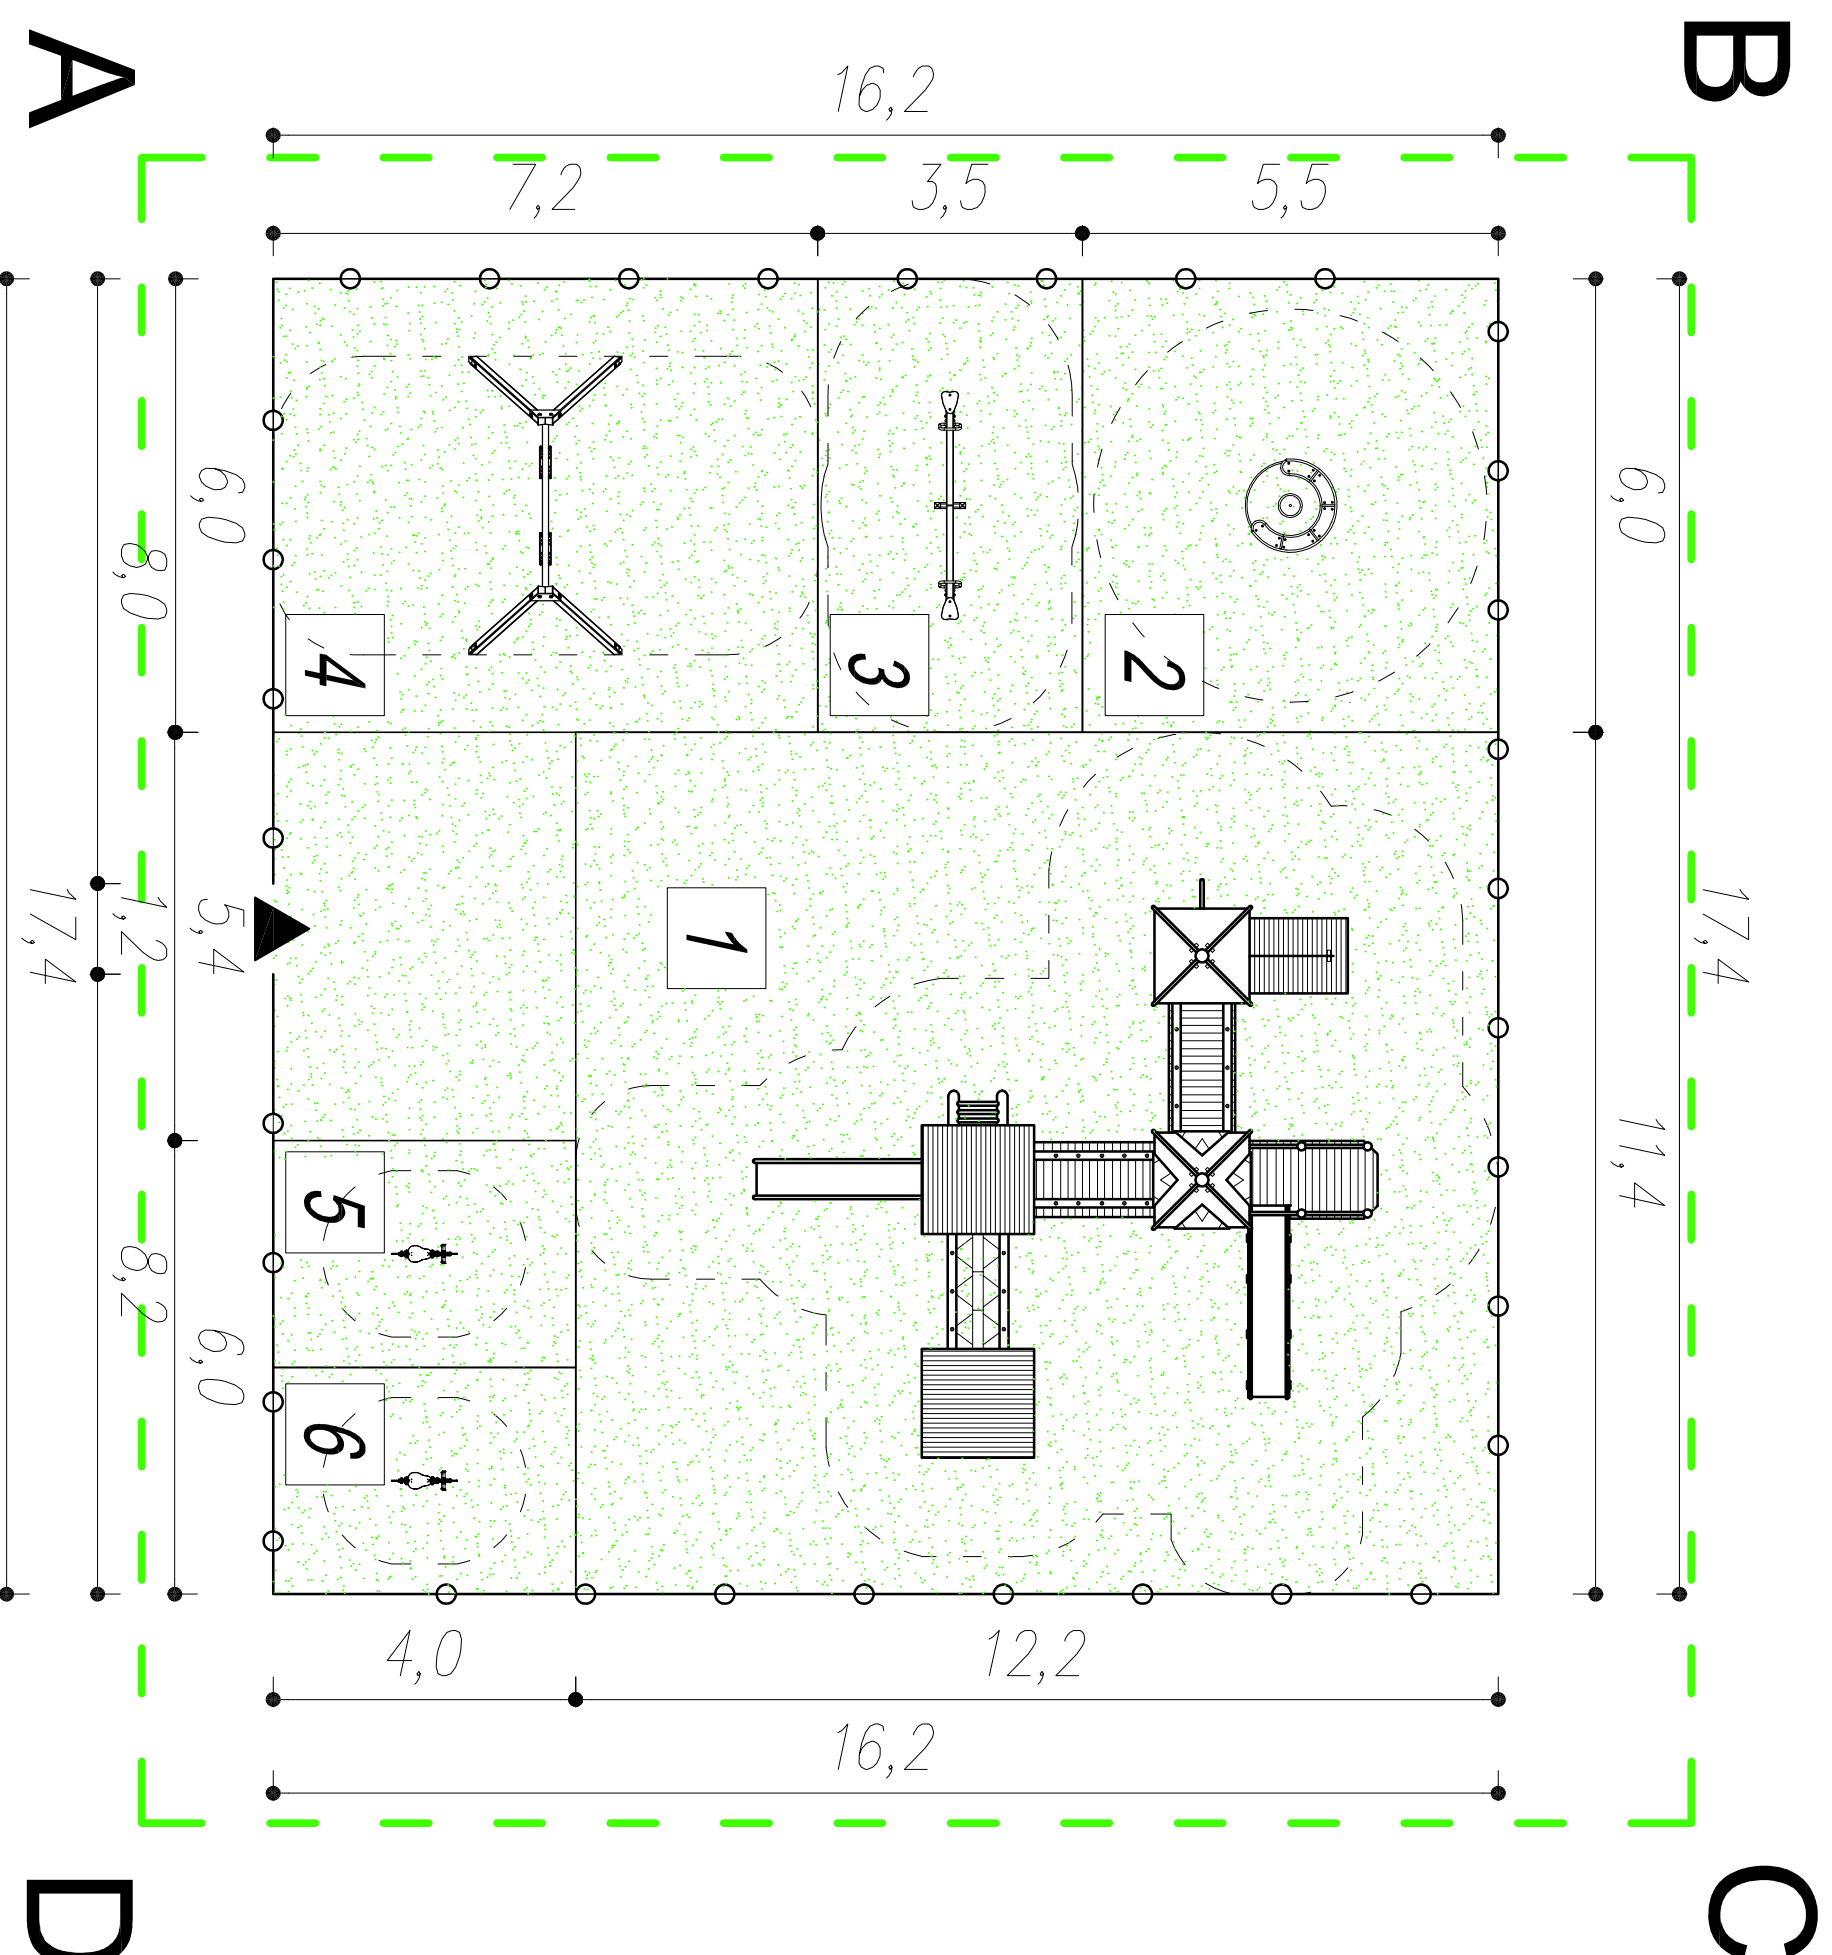

Projektant:	Inż. Tadeusz Wyszowski	BH/27/72	Data:	07.04.2014
	specjalność architektoniczno - konstrukcyjna			
Projektant:			Nr projektu:	PTTW/2/14
Investor:	Zespół Szaki w Drohiczynie ul. Wierszawska 51 17-312 Drohiczyń		Branża:	Architektura
Skala:	1:100	Obiekt: Plac zabaw	Nr rysunku:	2
		Tytuł rysunku: Zagospodarowanie terenu		