

PROJEKT ZAGOSPODAROWANIA


cz. działki nr 1579/9 w Drohiczynie

B

C

A

D

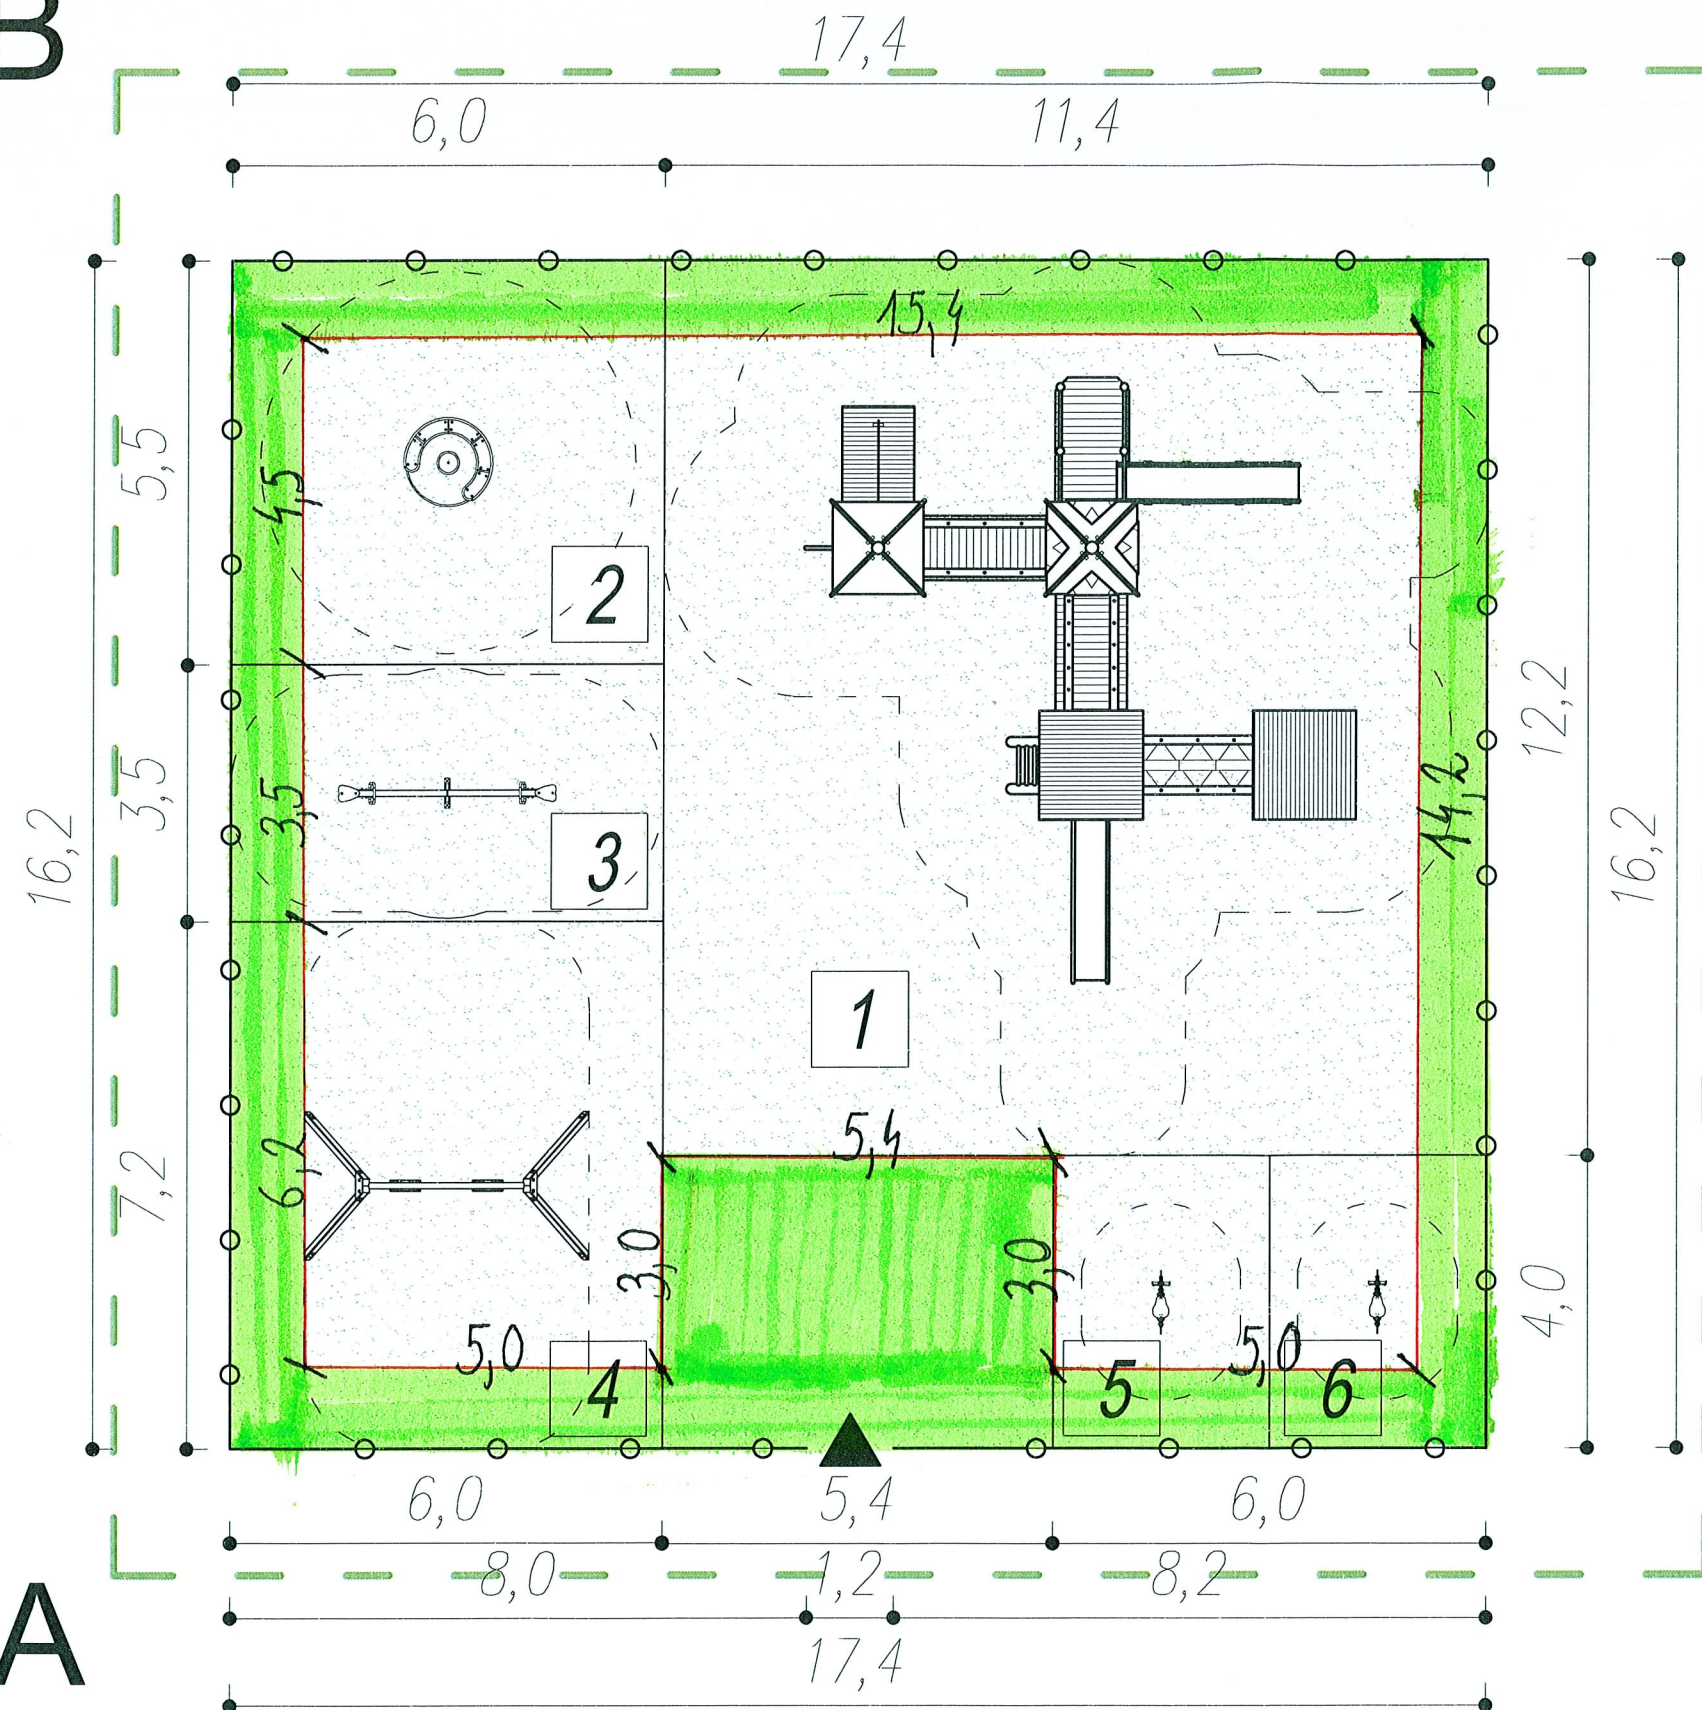

	Nazwa	Strefa bezpieczeństwa [m]	Ilość
1	Zestaw wielofunkcyjny czterowieżowy	11,4x12,2	1
2	Karuzela z kierownicą	5,5x6,0	1
3	Hustawka wagowa dwuosobowa	3,5x6,0	1
4	Hustawka podwójna	6,0x7,2	1
5	Bujak - motorek	2,2x2,7	1
6	Bujak - konik	2,2x2,7	1

LEGENDA:

A, ..., D - zakres opracowania

- projektowany element placu zabaw
- wejście
- projektowane ogrodzenie
- projektowana pow. utwardzona z krawężnikiem gumowym
- projektowany trawnik dywanowy

Projektant:	inż. Tadeusz Wyszkowski	BI/27/72	Data:	07.04.2014
	specjalność architektoniczno - konstrukcyjna			
Projektant:			Nr projektu:	PT/TW/2/14
Inwestor:	Zespół Szkół w Drohiczynie ul. Warszawska 51 17-312 Drohiczyn		Branża:	Architektura
Skala:	Obiekt: Plac zabaw		Nr rysunku:	2
1:100	Tytuł rysunku: Zagospodarowanie terenu			