


SZALÓWKA NA ZAKŁADKĘ 2CM

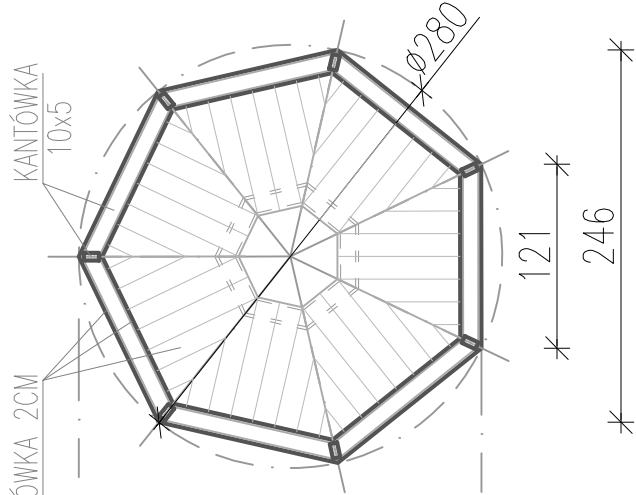


SZALÓWKA 2CM

KANTÓWKA 10x5

ø280

121

246

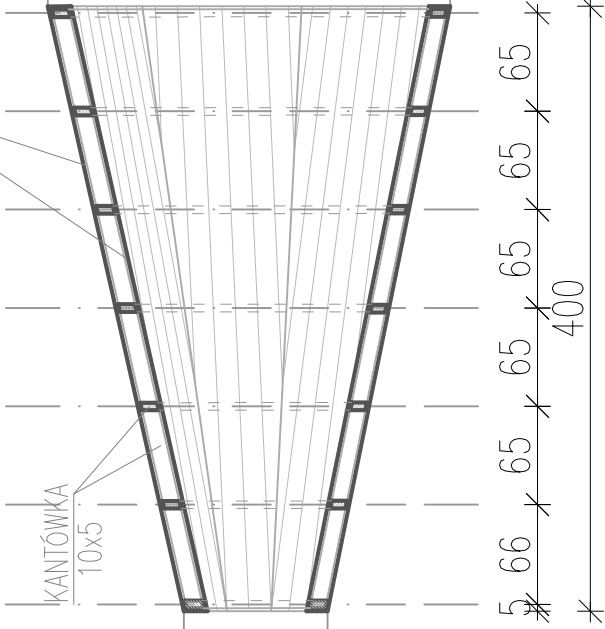

KANTÓWKA 10x5

65

65


65

65

65

65

400

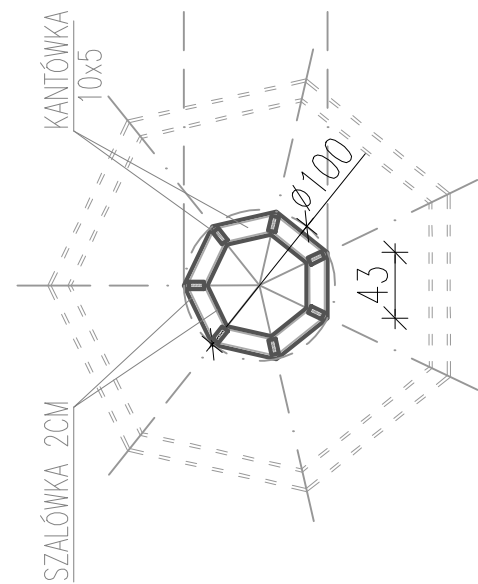

KANTÓWKA 10x5

SZALÓWKA 2CM

ø100

43

MEGAFON  
Skala 1:50