


SCHEMAT ROZDZIELNICY GŁÓWNEJ RG

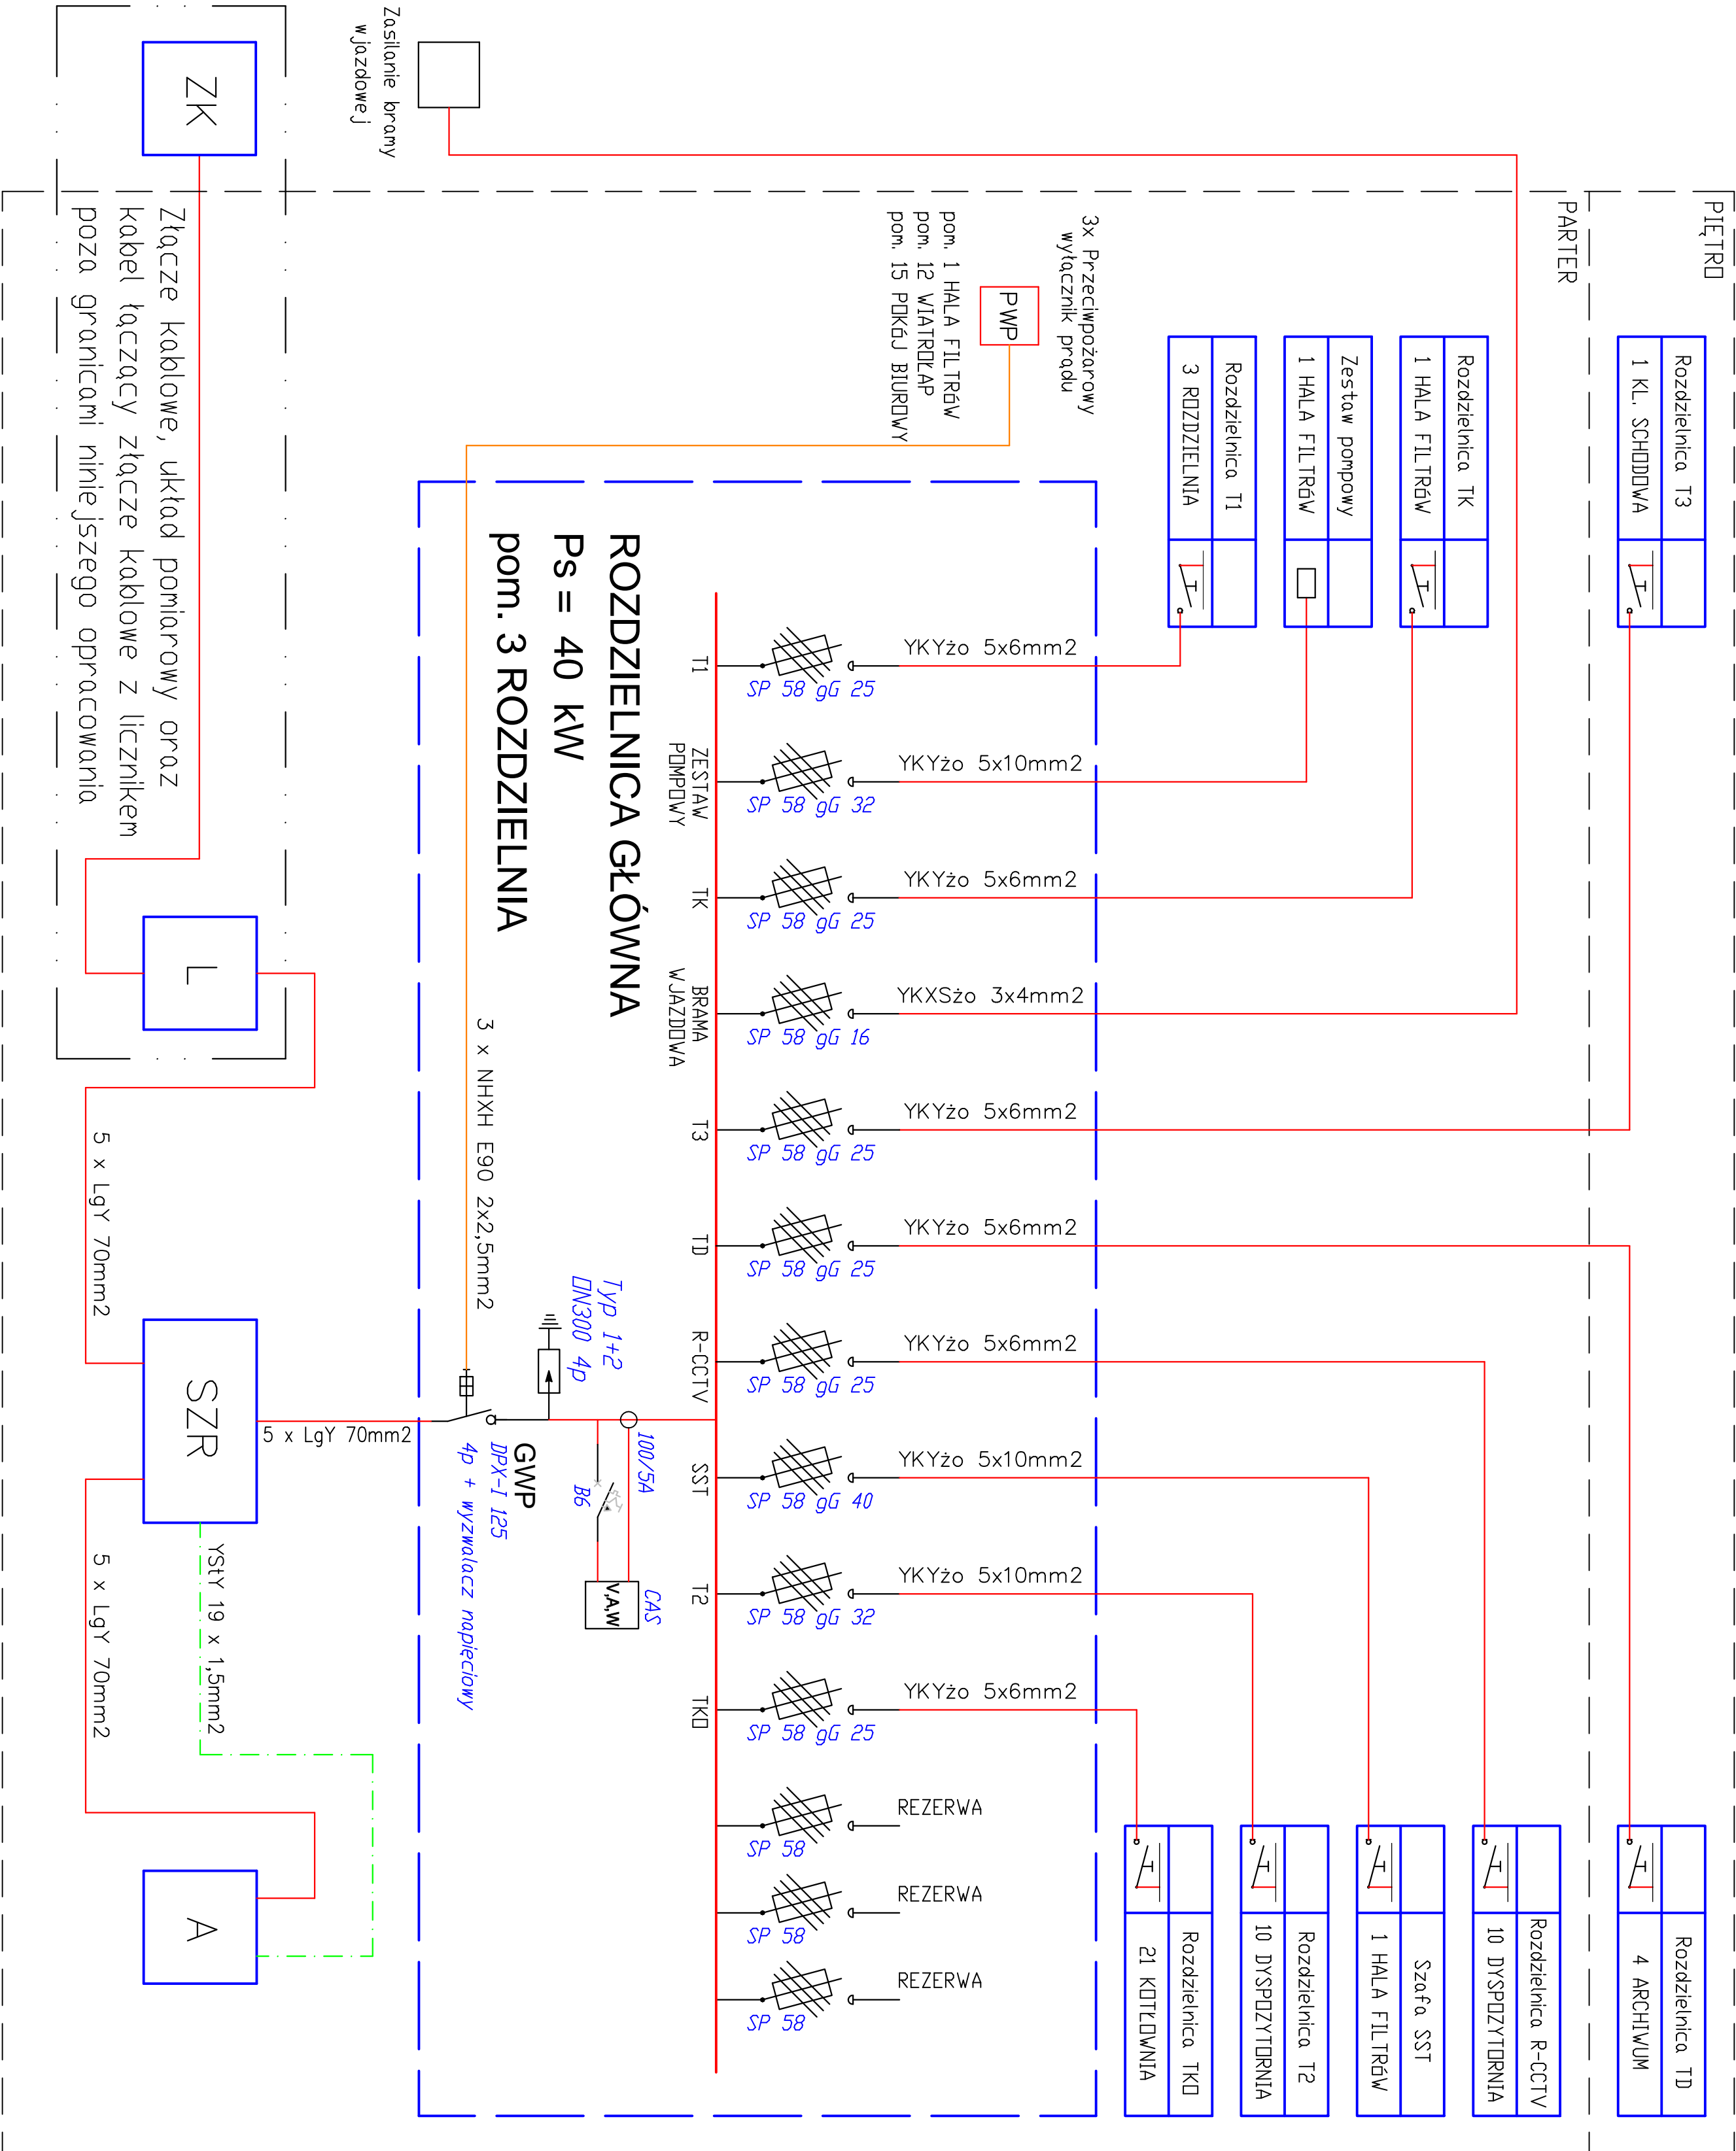

LEGENDA:

Rozdzielnica R2A		Rozdzielnica piętrowa
Komunikacja 1/24		
Rozdzielnica R2AD		Rozdzielnica napiecia dedykowanego
Komunikacja 1/24		

PWP

ZK

L

SZR

A

Rozłącznik izolacyjny

CAS

Włacznik instalacyjny

Duchronnik przeciwpzepięciowy

Podstawa bezpiecznikowa z wkładkami topikowymi

SP 58

JEDNOSTKA PROJEKTOWA "HYDROS" Maciej Sawicki Al. 1000-lecia PP 41c, 15-111 Białystok tel. +48 85 652-42-61 e-mail: hydros@net2000.pl	NAZWA OPRACOWANIA PROJEKT WYKONAWCZY ELEKTRYCZNY PRZEBUDOWA I REMONT STACJI UZDATNIANIA WODY W DROHICZYNIE	NAZWA RYSUNKU Schemat elektryczny rozdzielnic głównej RG	DATA OPRACOWANIA SKALA -----	NR RYSUNKU 1	PROJEKTANT inż. Krzysztof Słomiński WSPÓŁPRACA mgr inż. Sławomir Bielewski mgr inż. Michał Makar mgr inż. Kamila Malczyk-Górecka mgr Leszek Rozwadowski	PODPISY
--	---	---	------------------------------------	-----------------	---	---------