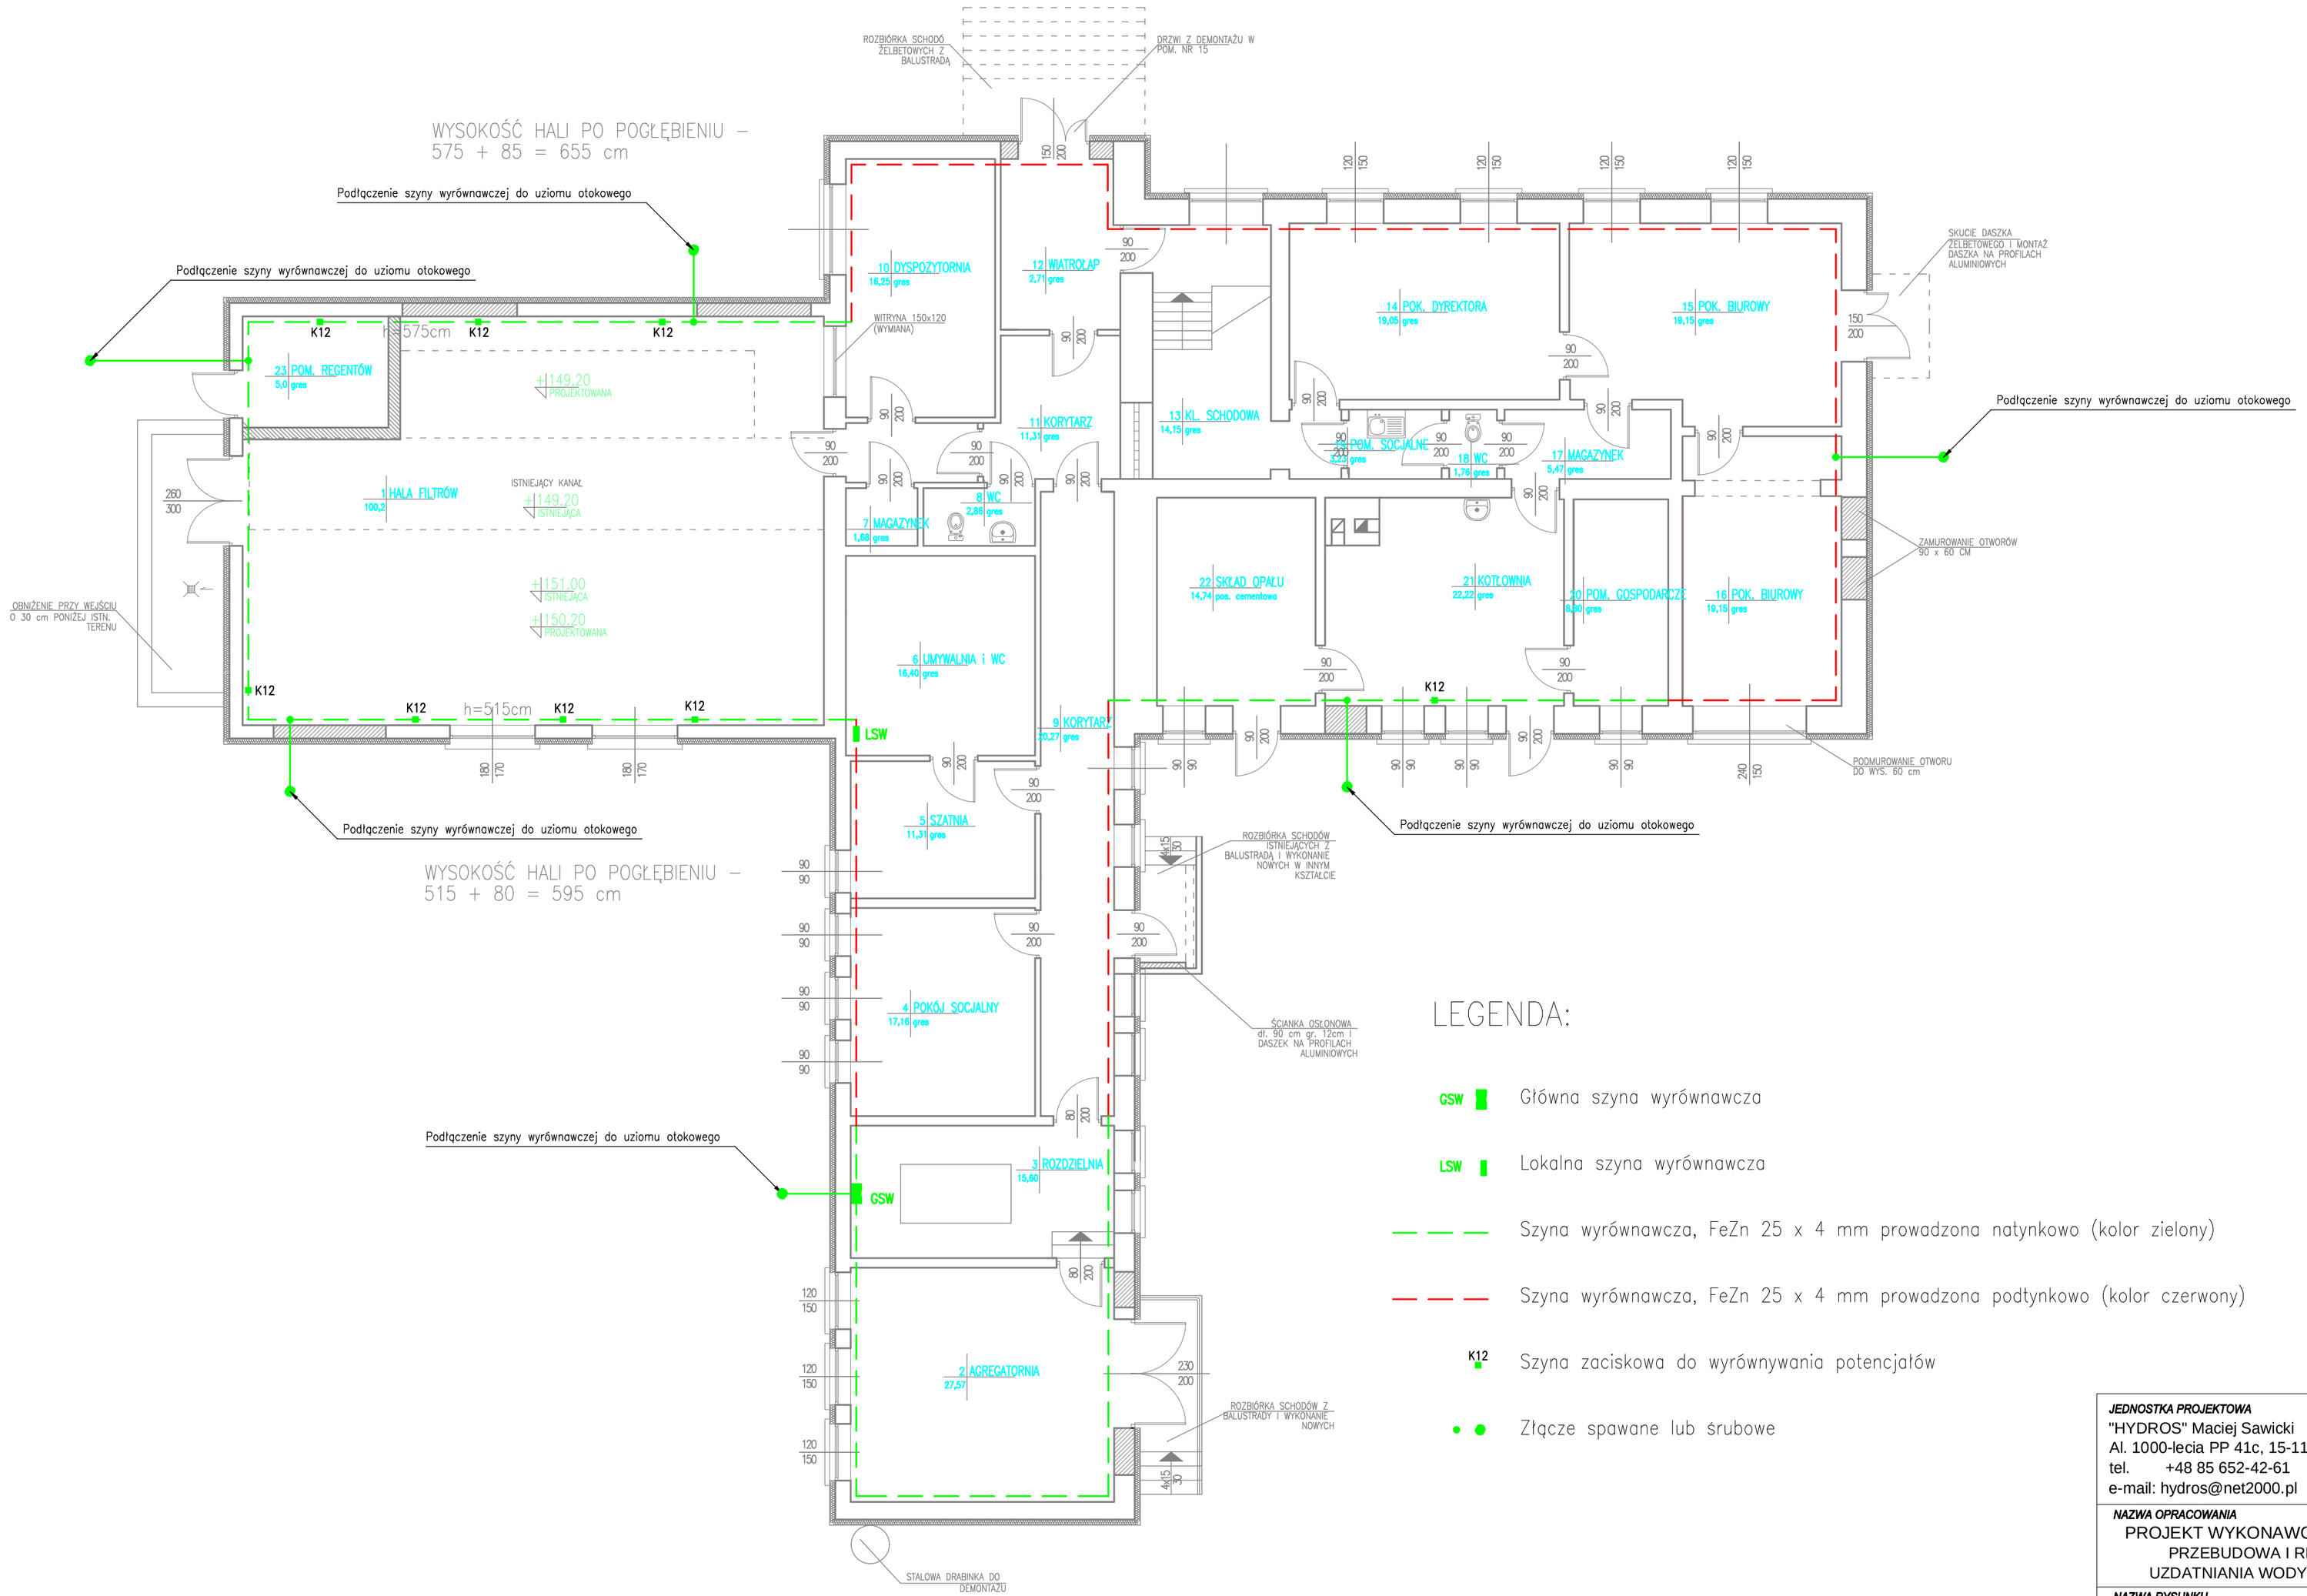

LEGENDA:

GSW	Główna szyna wyrównawcza
LSW	Lokalna szyna wyrównawcza
— — —	Szyna wyrównawcza, FeZn 25 x 4 mm prowadzona natynkowo (kolor zielony)
— — —	Szyna wyrównawcza, FeZn 25 x 4 mm prowadzona podtynkowo (kolor czerwony)
K12	Szyna zaciskowa do wyrównywania potencjałów
• ●	Złącze spawane lub śrubowe

JEDNOSTKA PROJEKTOWA
"HYDROS" Maciej Sawicki
Al. 1000-lecia PP 41c, 15-111 Białystok
tel. +48 85 652-42-61
e-mail: hydros@net2000.pl

NAZWA OPRACOWANIA
PROJEKT WYKONAWCZY ELEKTRYCZNY
PRZEBUDOWA I REMONT STACJI UZDATNIANIA WODY W DROHICZYNIE

NAZWA RYSUNKU
Rozmieszczenie elementów instalacji wyrównywania potencjałów - rzut parteru

DATA OPRACOWANIA	*SKALA*	*NR RYSUNKU*
	1:100	3

PROJEKTANT
inż. Krzysztof Słomiński
WSPÓŁPRACA
mgr inż. Sławomir Bielewski
mgr inż. Michał Makar
mgr inż. Kamila Malczyk-Górecka
mgr Leszek Rozwadowski

PODPISY